


Ведомость чертежей



- 1. Общие данные
- 2. Техническое задание на изготовление стеновых панелей из ДСП
- 3. Техническое задание на изготовление декоративных полок с подсветкой
- 4. Техническое задание на изготовление экспозитора
- 5. Техническое задание на изготовление столов
- 6. Техническое задание на изготовление хранения в су
- 7. Техническое задание на изготовление шкафа в зоне хранения
- 8. Техническое задание на изготовление хранения в зоне кухни
- 9. Техническое задание на образца 1
- 10. Техническое задание на образца 2
- 11. Техническое задание на образца 3
- 12. Техническое задание на образца 4

Технические решения, принятые в рабочих чертежах соответствуют требованиям экологических, санитарно-гигиенических и противопожарных и других действующих норм и правил, и обеспечивают безопасную для жизни и здоровья людей эксплуатацию объекта при соблюдении предусмотренными рабочими чертежами мероприятий.


Изм.	Кол.уч.	Лист	N док.	Подпись	Дата	г. Минск, пр. Мира, д. 1, пом. 228	Стадия	Лист	Листов
Архитектор		Марзалюк И.В.				Общие данные	С	1	12
		Калько Д.В.							

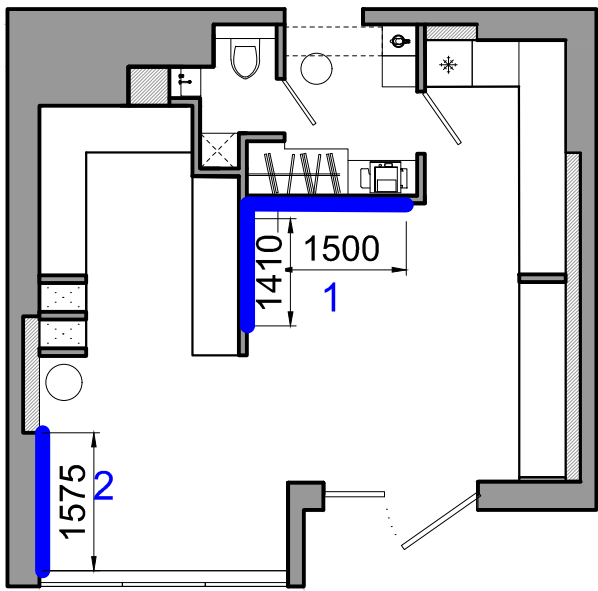

Панели 1 ДСП Н3170 ST13 Дуб кендал натуральный
Кромка U8980 ST9 Космос серый
Расшивка между панелями 5мм

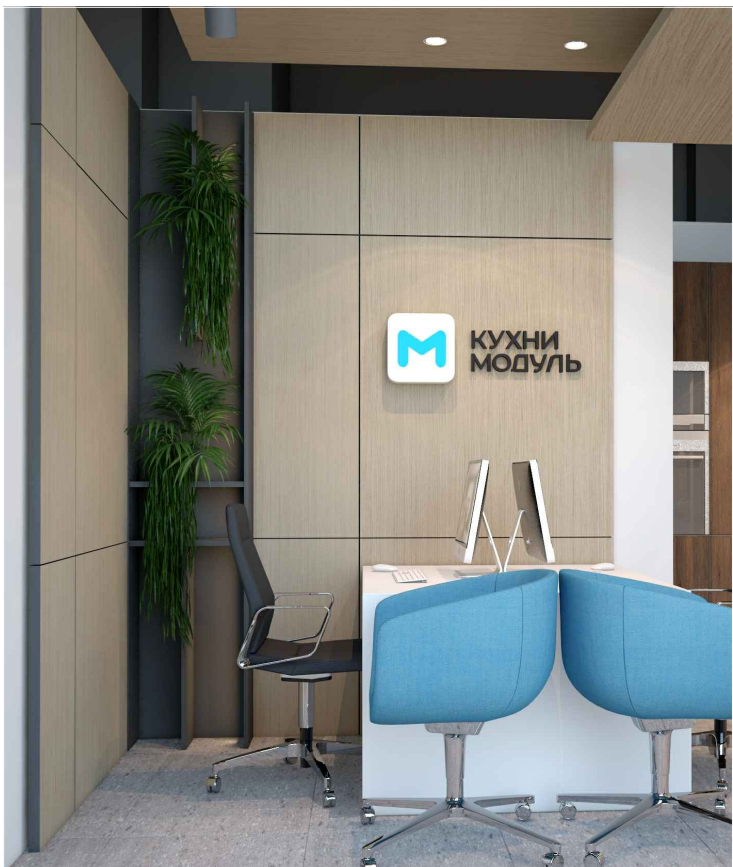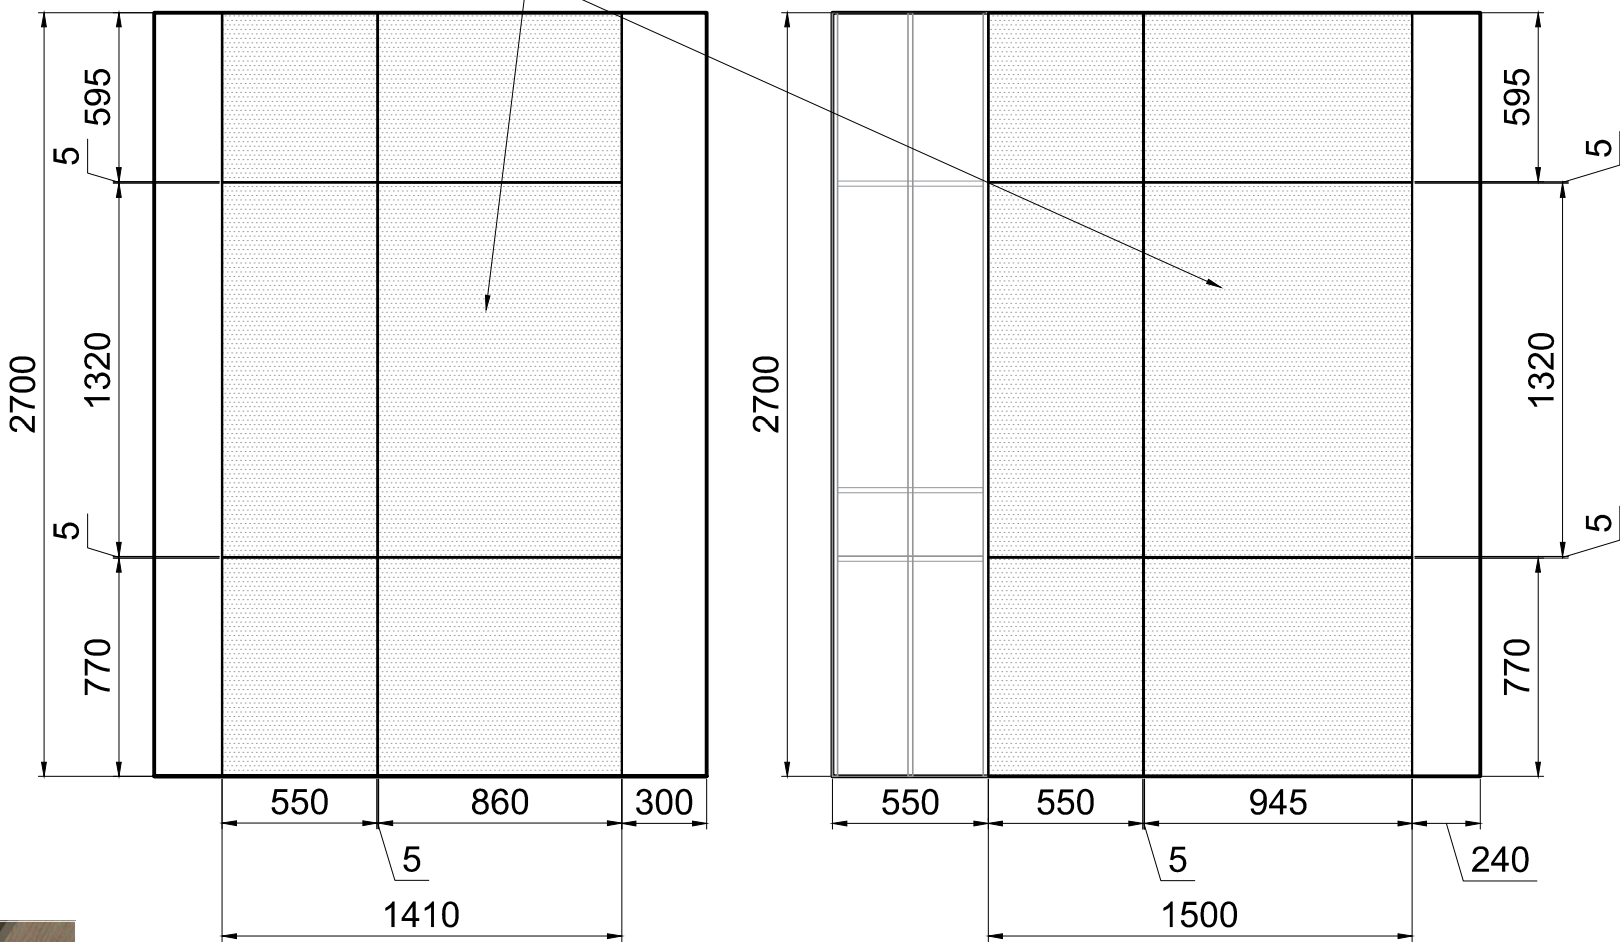


Панели 2 ДСП Н3170 ST13 Дуб кендал натуральный
Кромка U8980 ST9 Космос серый
Расшивка между панелями 5мм

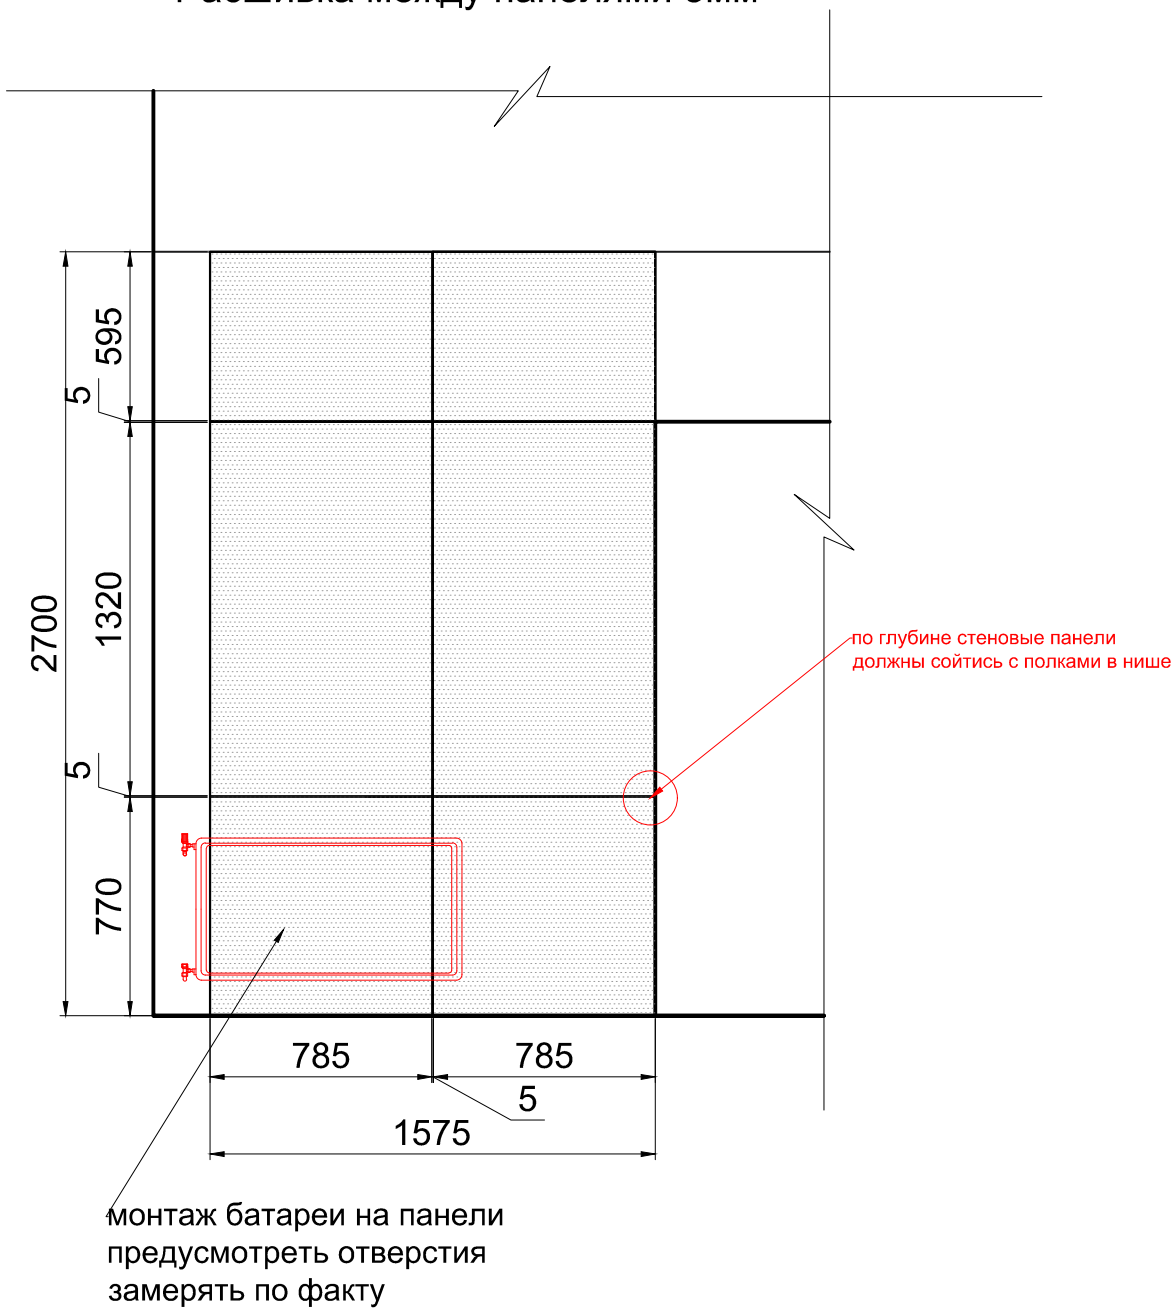


- Примечания:
1. Учесть монтаж ТВ, батареи и рекламного Лого
 2. Монтаж осуществлять после монтажа полок декоративных (смотреть лист 3)
 3. Финальную конструкторскую документацию согласовать с дизайнерами

Изм. Кол.уч.	Лист N док.	Подпись	Дата	г. Минск, пр. Мира, д. 1, пом. 228	Стадия	Лист	Листов
Архитектор	Марзаяук И.В.			Техническое задание на изготовление стеновых панелей из ДСП	С	2	12
	Калько Д.В.						


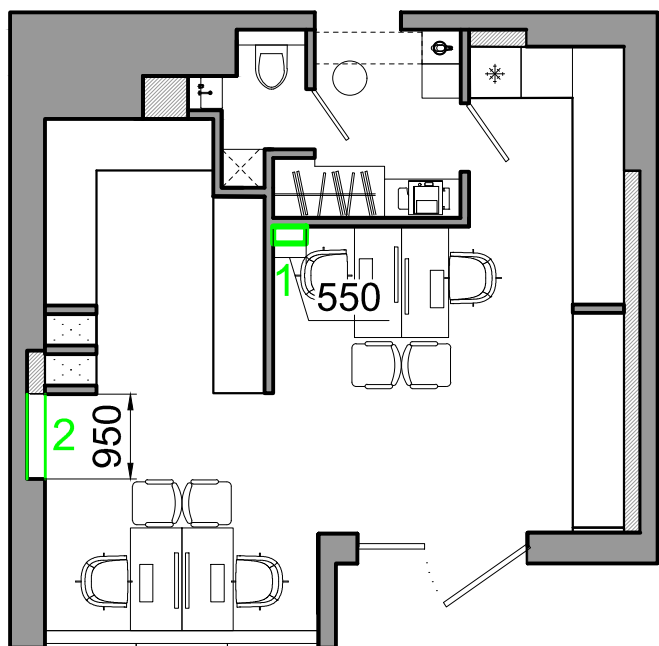


Полки 1 из ДСП U999 ST2 Черный
Кромка черная глубина 300мм

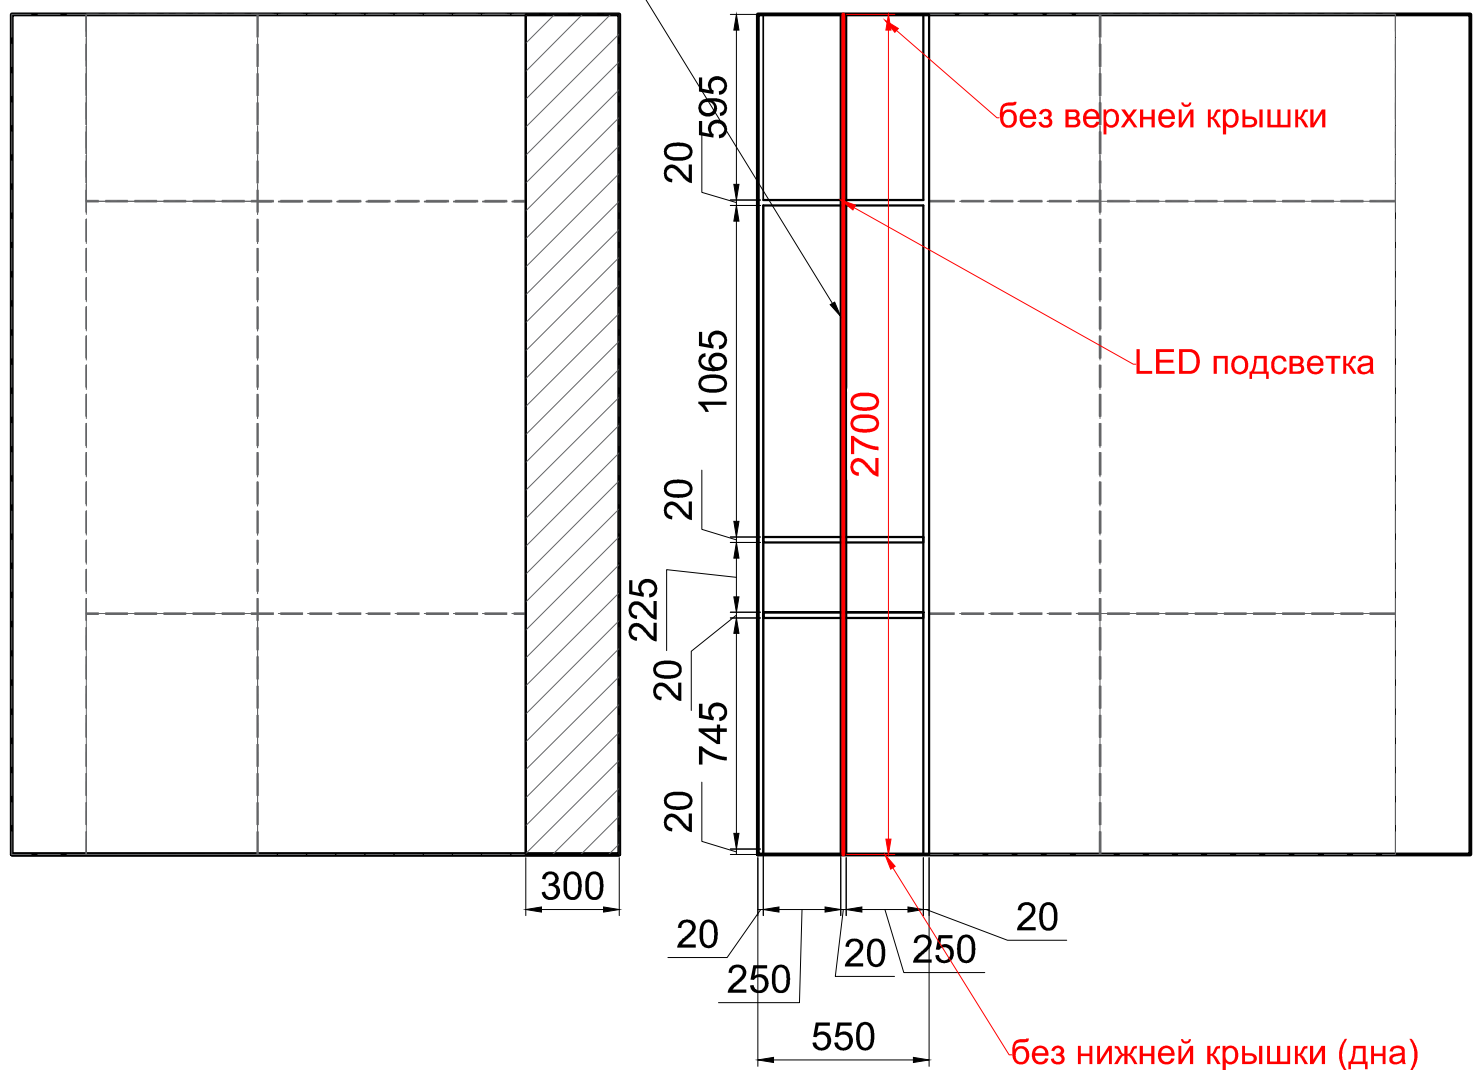

Полки из ДСП U999 ST2 Черный
Кромка черная глубина 218мм



Панель из ДСП U999 Черный

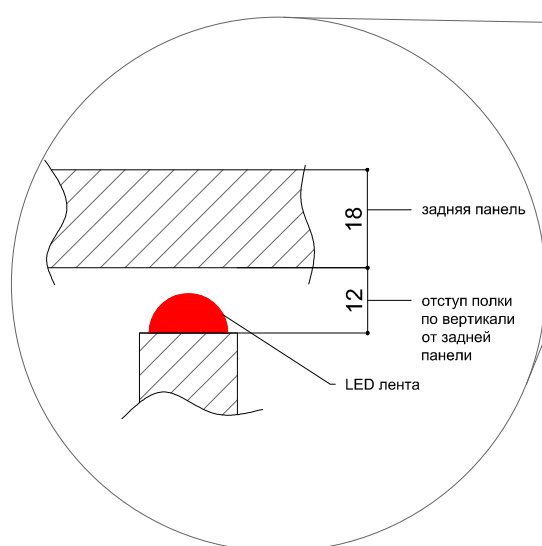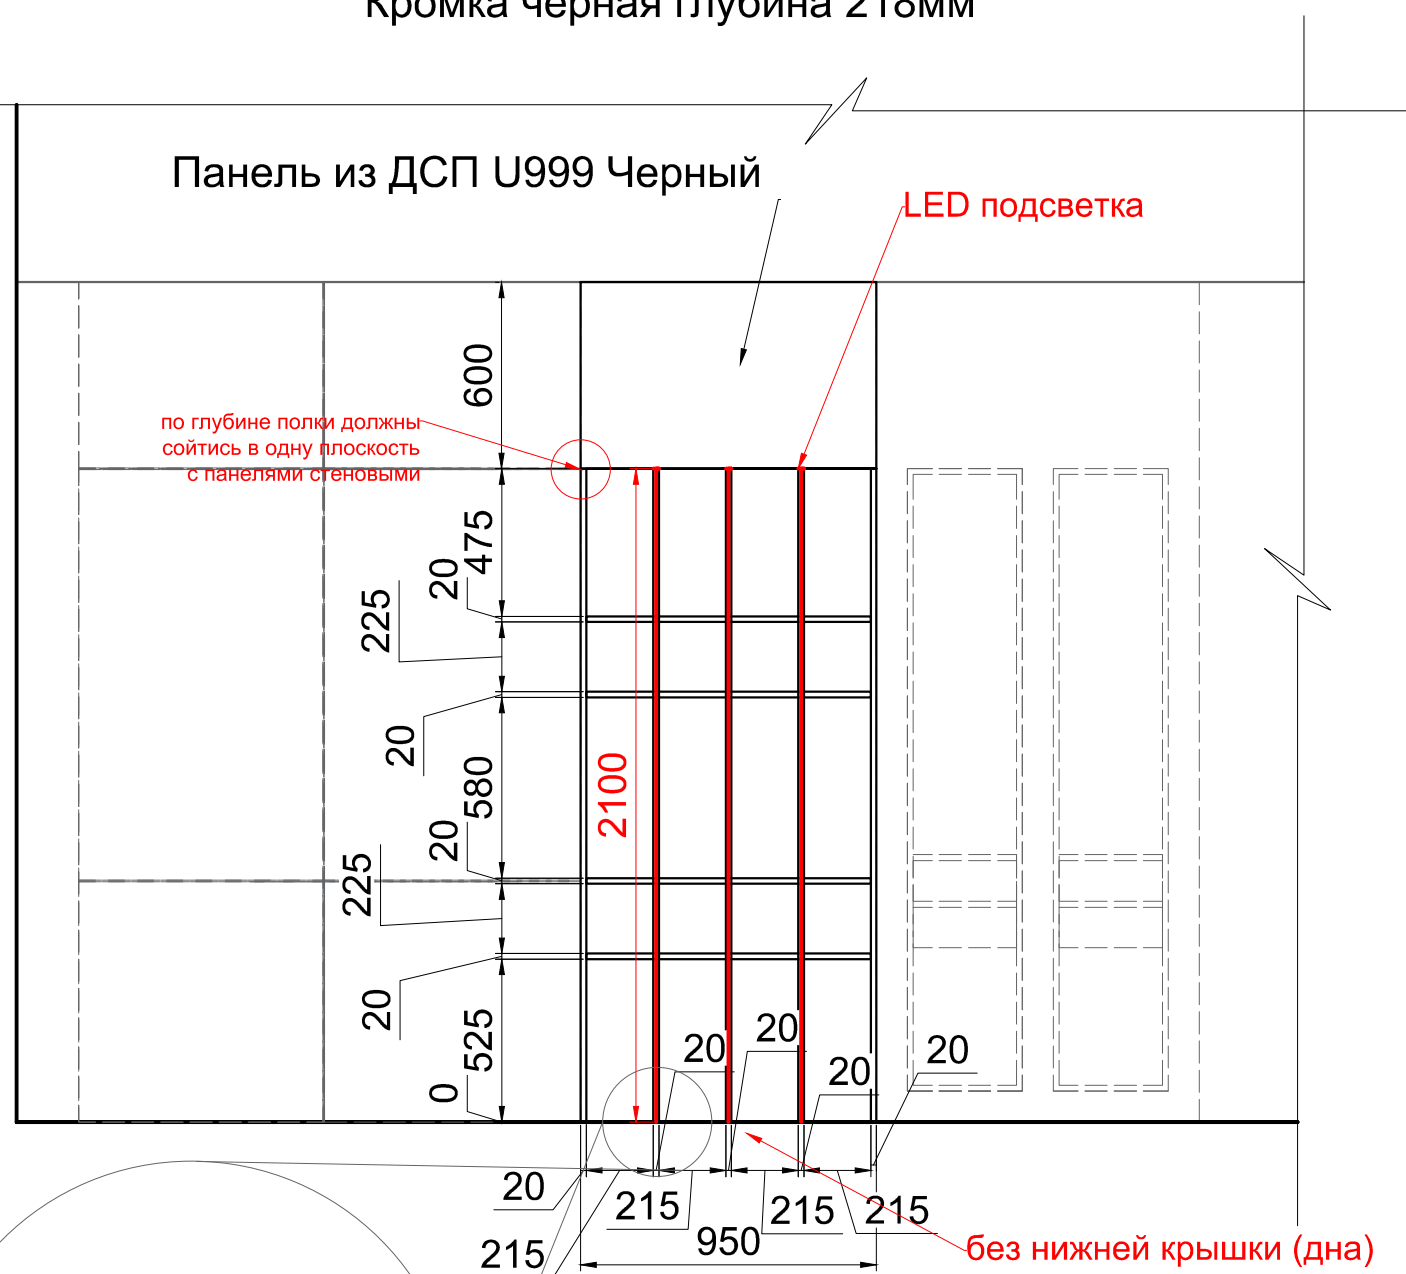



- Примечания:
1. Финальную конструкторскую документацию согласовать с дизайнерами

Изм. Кол.уч.	Лист N док.	Подпись	Дата	г. Минск, пр. Мира, д. 1, пом. 228	Стадия	Лист	Листов
Архитектор	Марзалаук И.В.			Техническое задание на изготовление декоративных полок с подсветкой	С	3	12
	Калько Д.В.						

Экспозитор встроенный в ГКЛ короб (2шт)
белого цвета

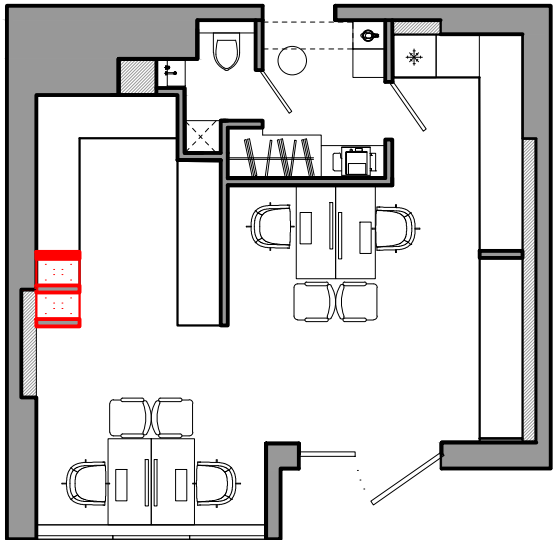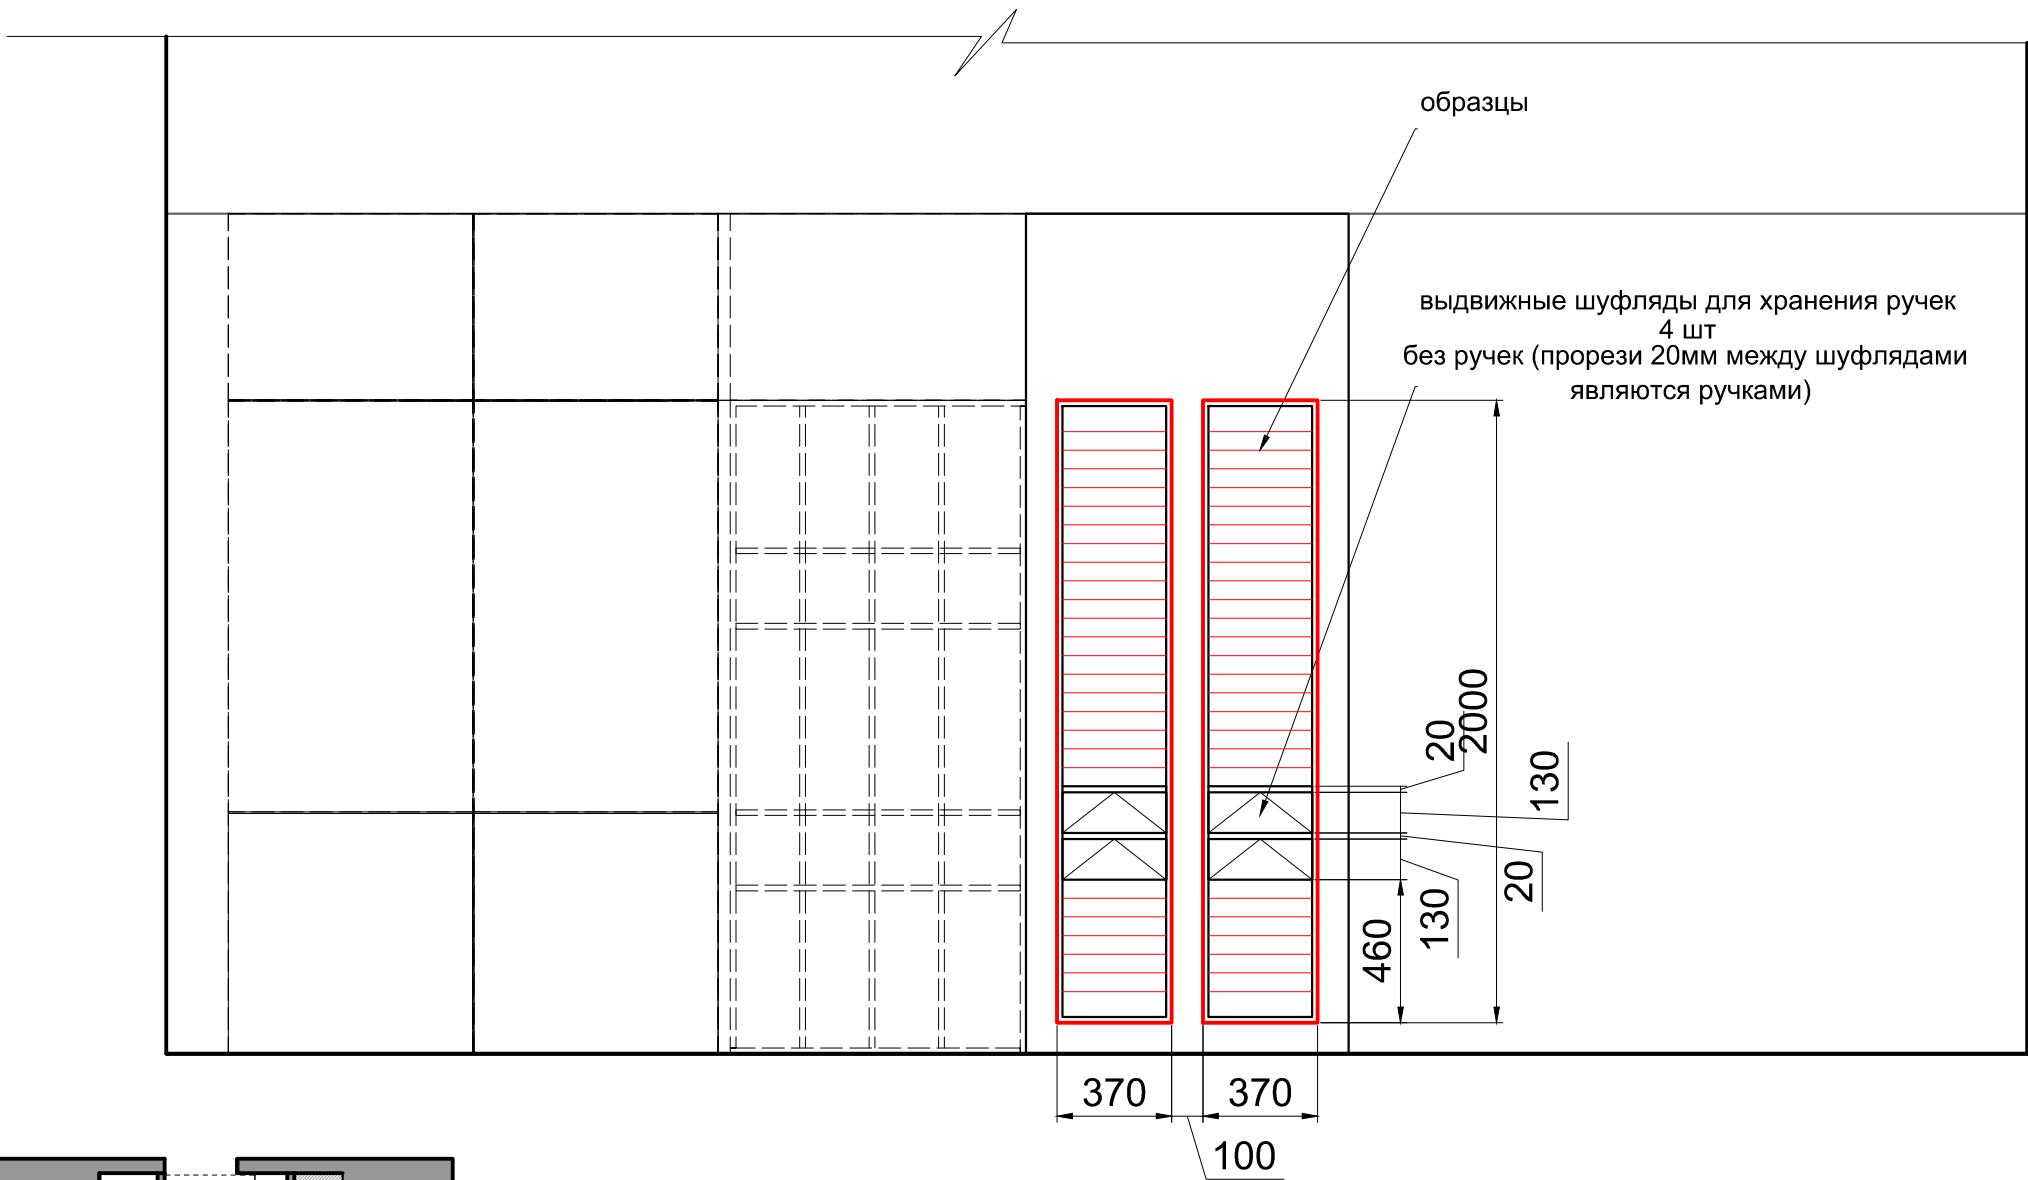


Детализация короба ГКЛ для встраивания экспозитора

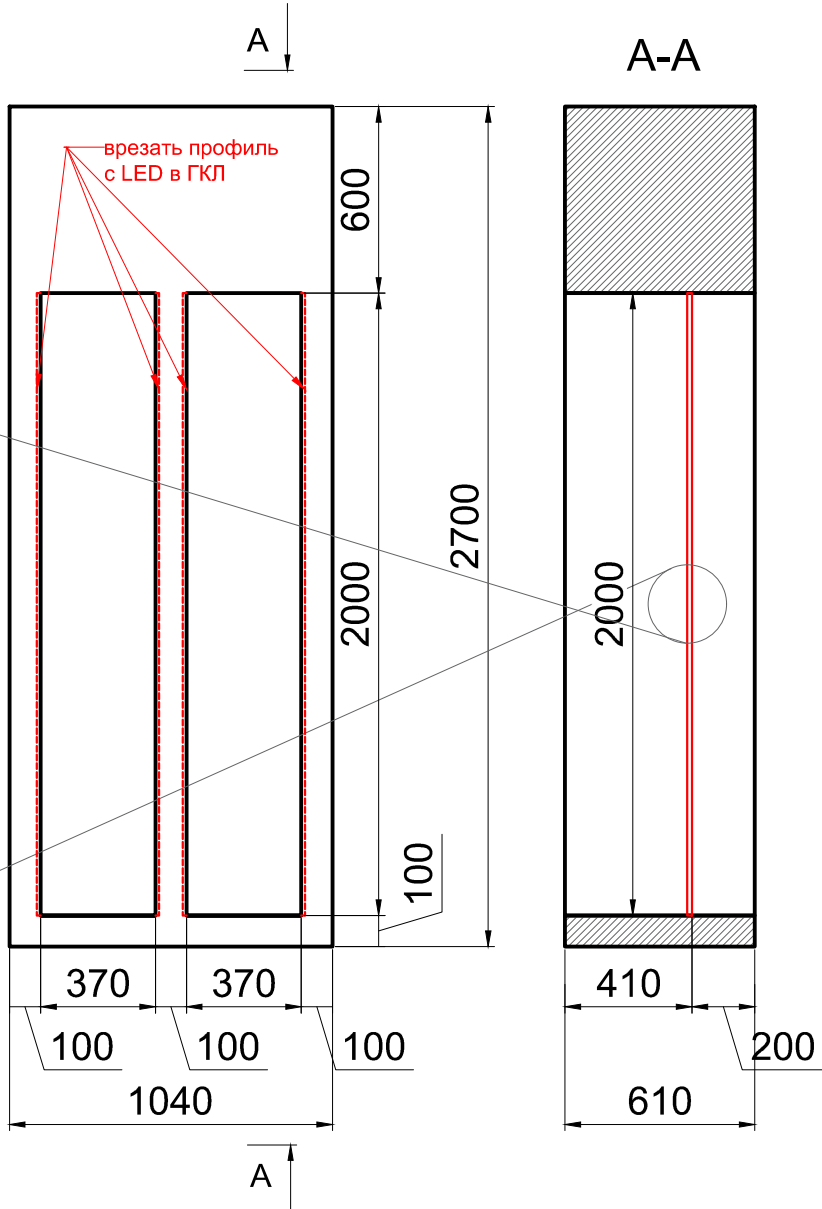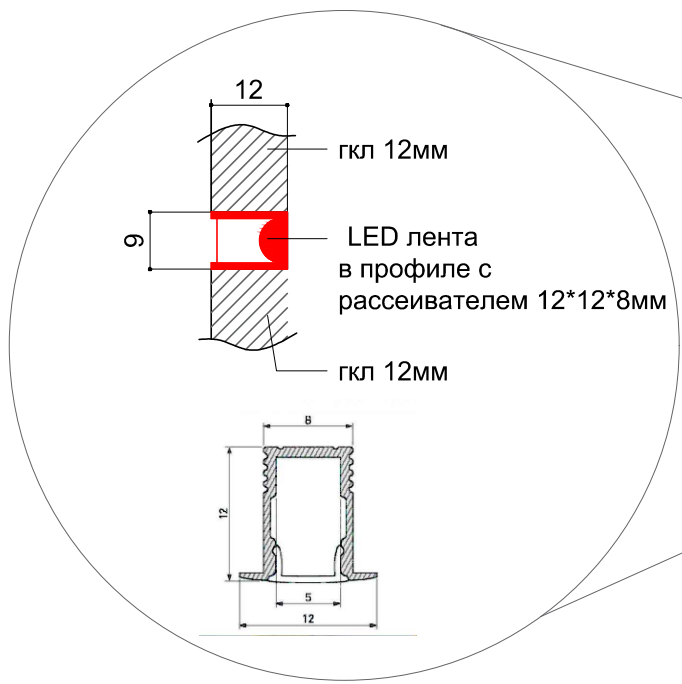


- Примечания:
1. Установить профиль с матовым рассеивателем SL-Mini-8-H12-F12-2000 и LED лентой 3000K 9В в ГКЛ короб, перед монтажом экспозитора.
 2. Исключить цоколь и верхнюю горизонтальную планку из оригинального чертежа
 3. Финальную конструкторскую документацию согласовать с дизайнерами


Изм.	Кол.уч.	Лист	N док.	Подпись	Дата	г. Минск, пр. Мира, д. 1, пом. 228	Стадия	Лист	Листов
Архитектор	Марзалаук И.В.					Техническое задание на изготовление экспозитора из ДСП	С	4	12
	Калько Д.В.								

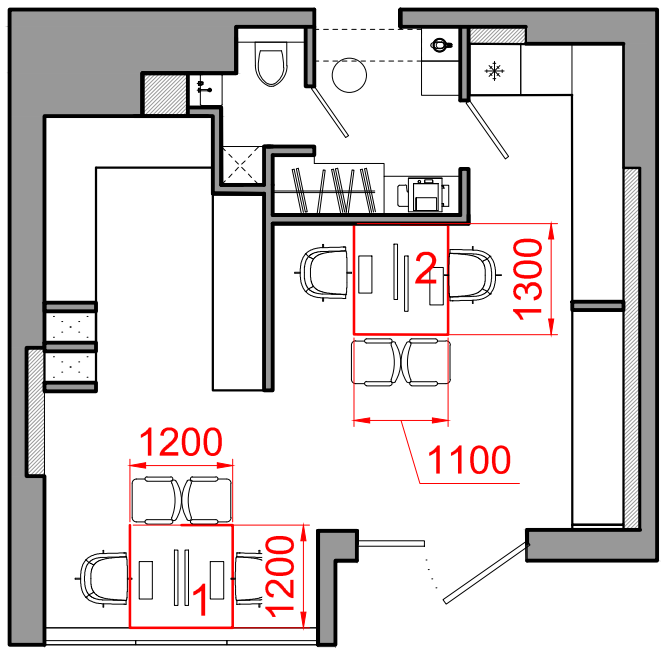

Стол рабочий.1 ДСП - цвет белый
Предусмотреть отверстие в столешнице

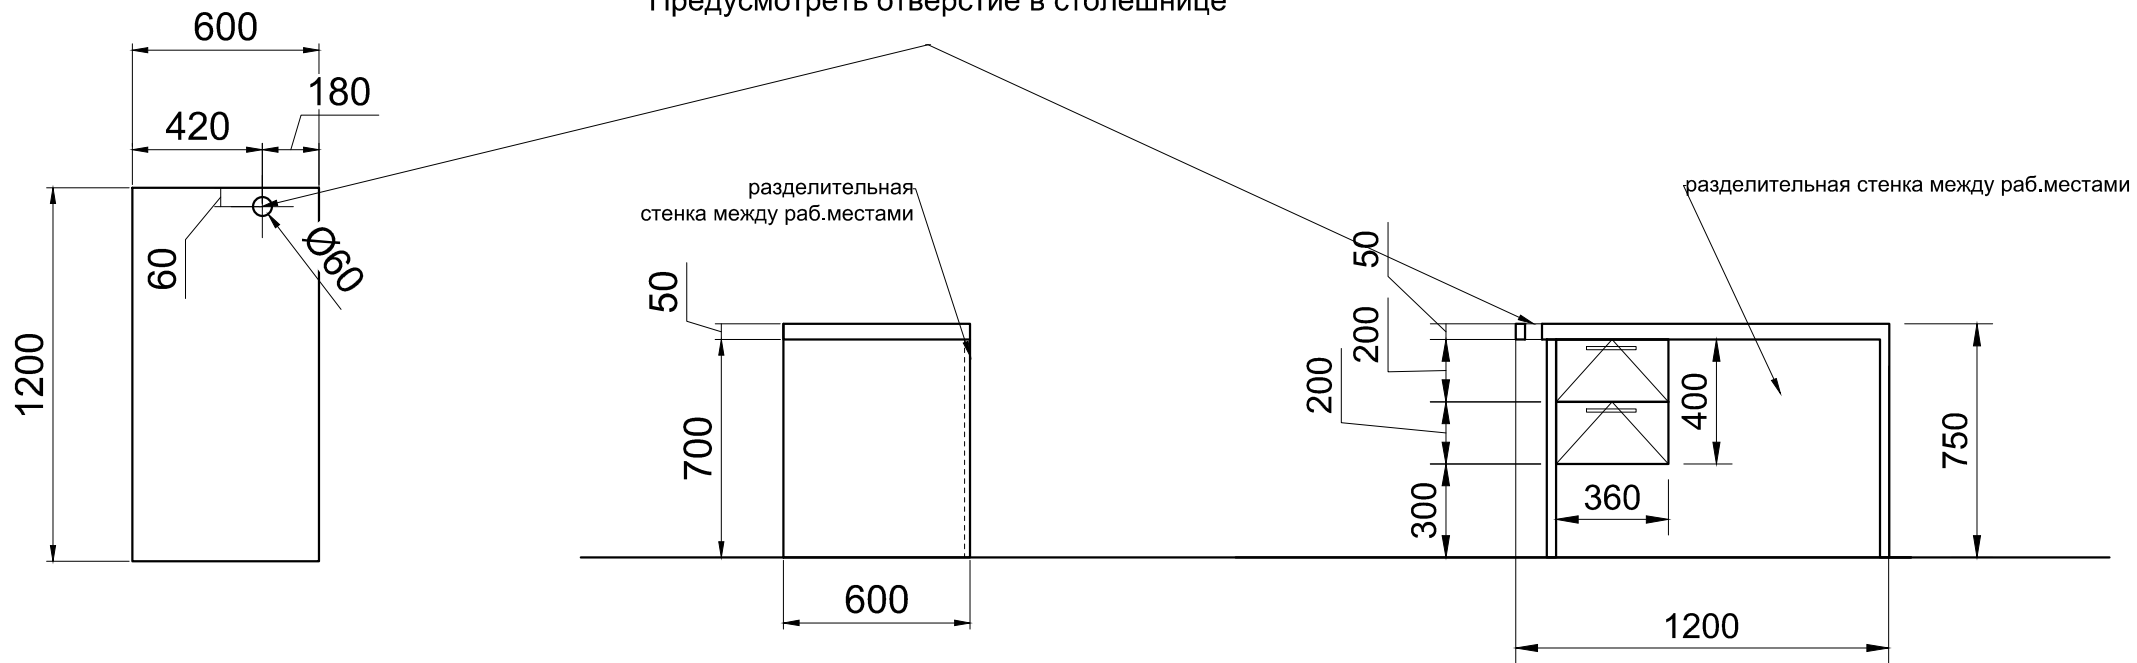


Стол рабочий.2 ДСП - цвет белый
Предусмотреть отверстие в столешнице

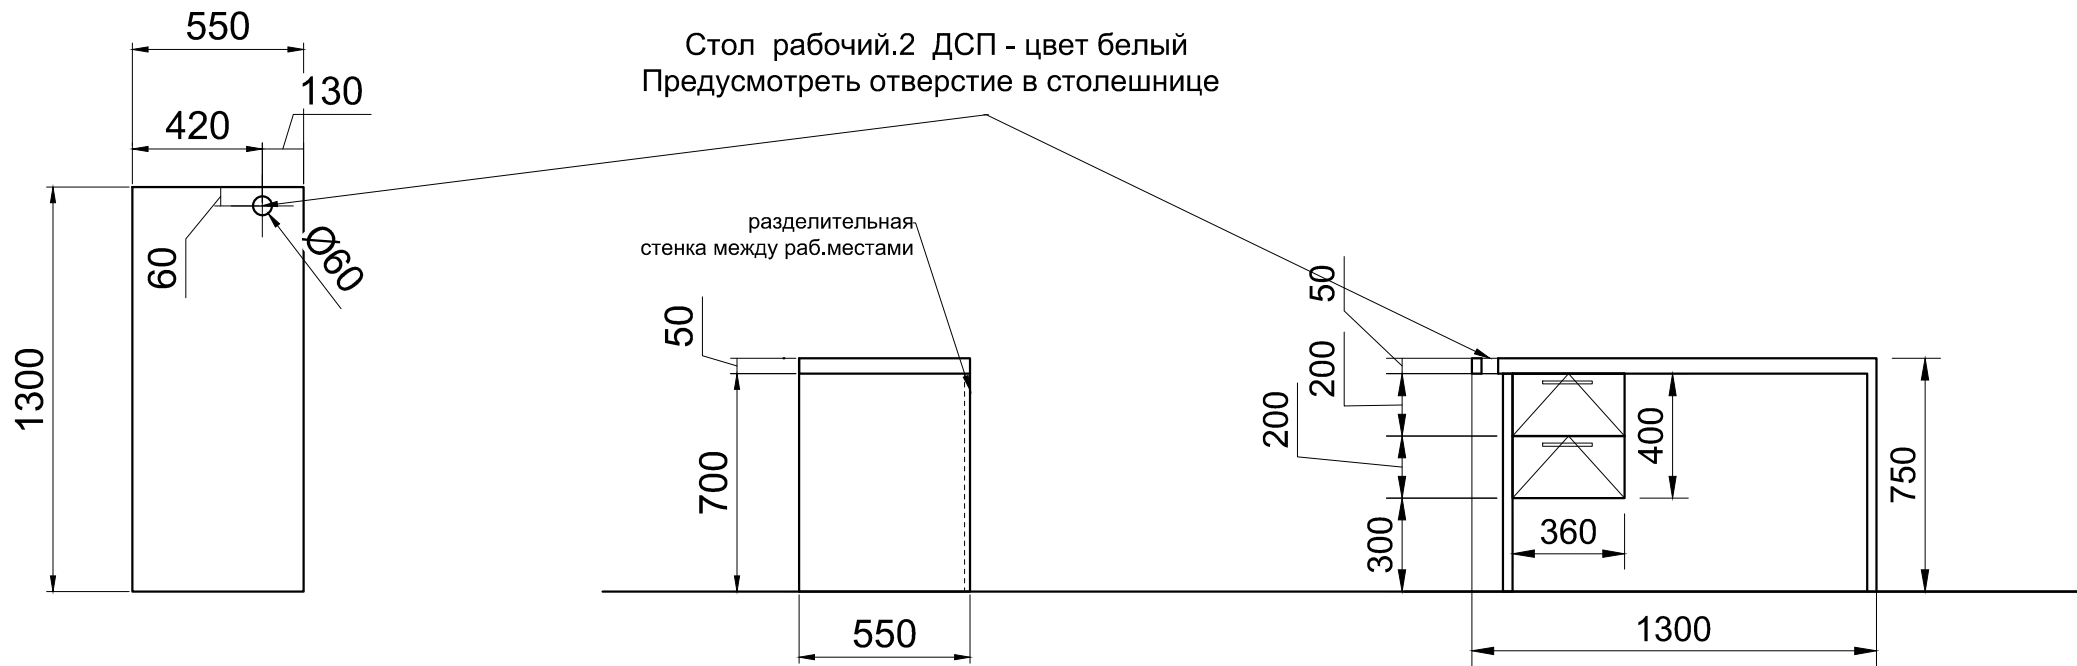

Примечания:




- 1. Ручки для шифляд использовать RS043CP.⁴/₁₆₀
- 3. Финальную конструкторскую документацию согласовать с дизайнерами

Изм.	Кол.уч.	Лист	N док.	Подпись	Дата	г. Минск, пр. Мира, д. 1, пом. 228	Стадия	Лист	Листов
Архитектор	Марзаяк И.В.					Техническое задание на изготовление столов	C	5	12
	Калько Д.В.								



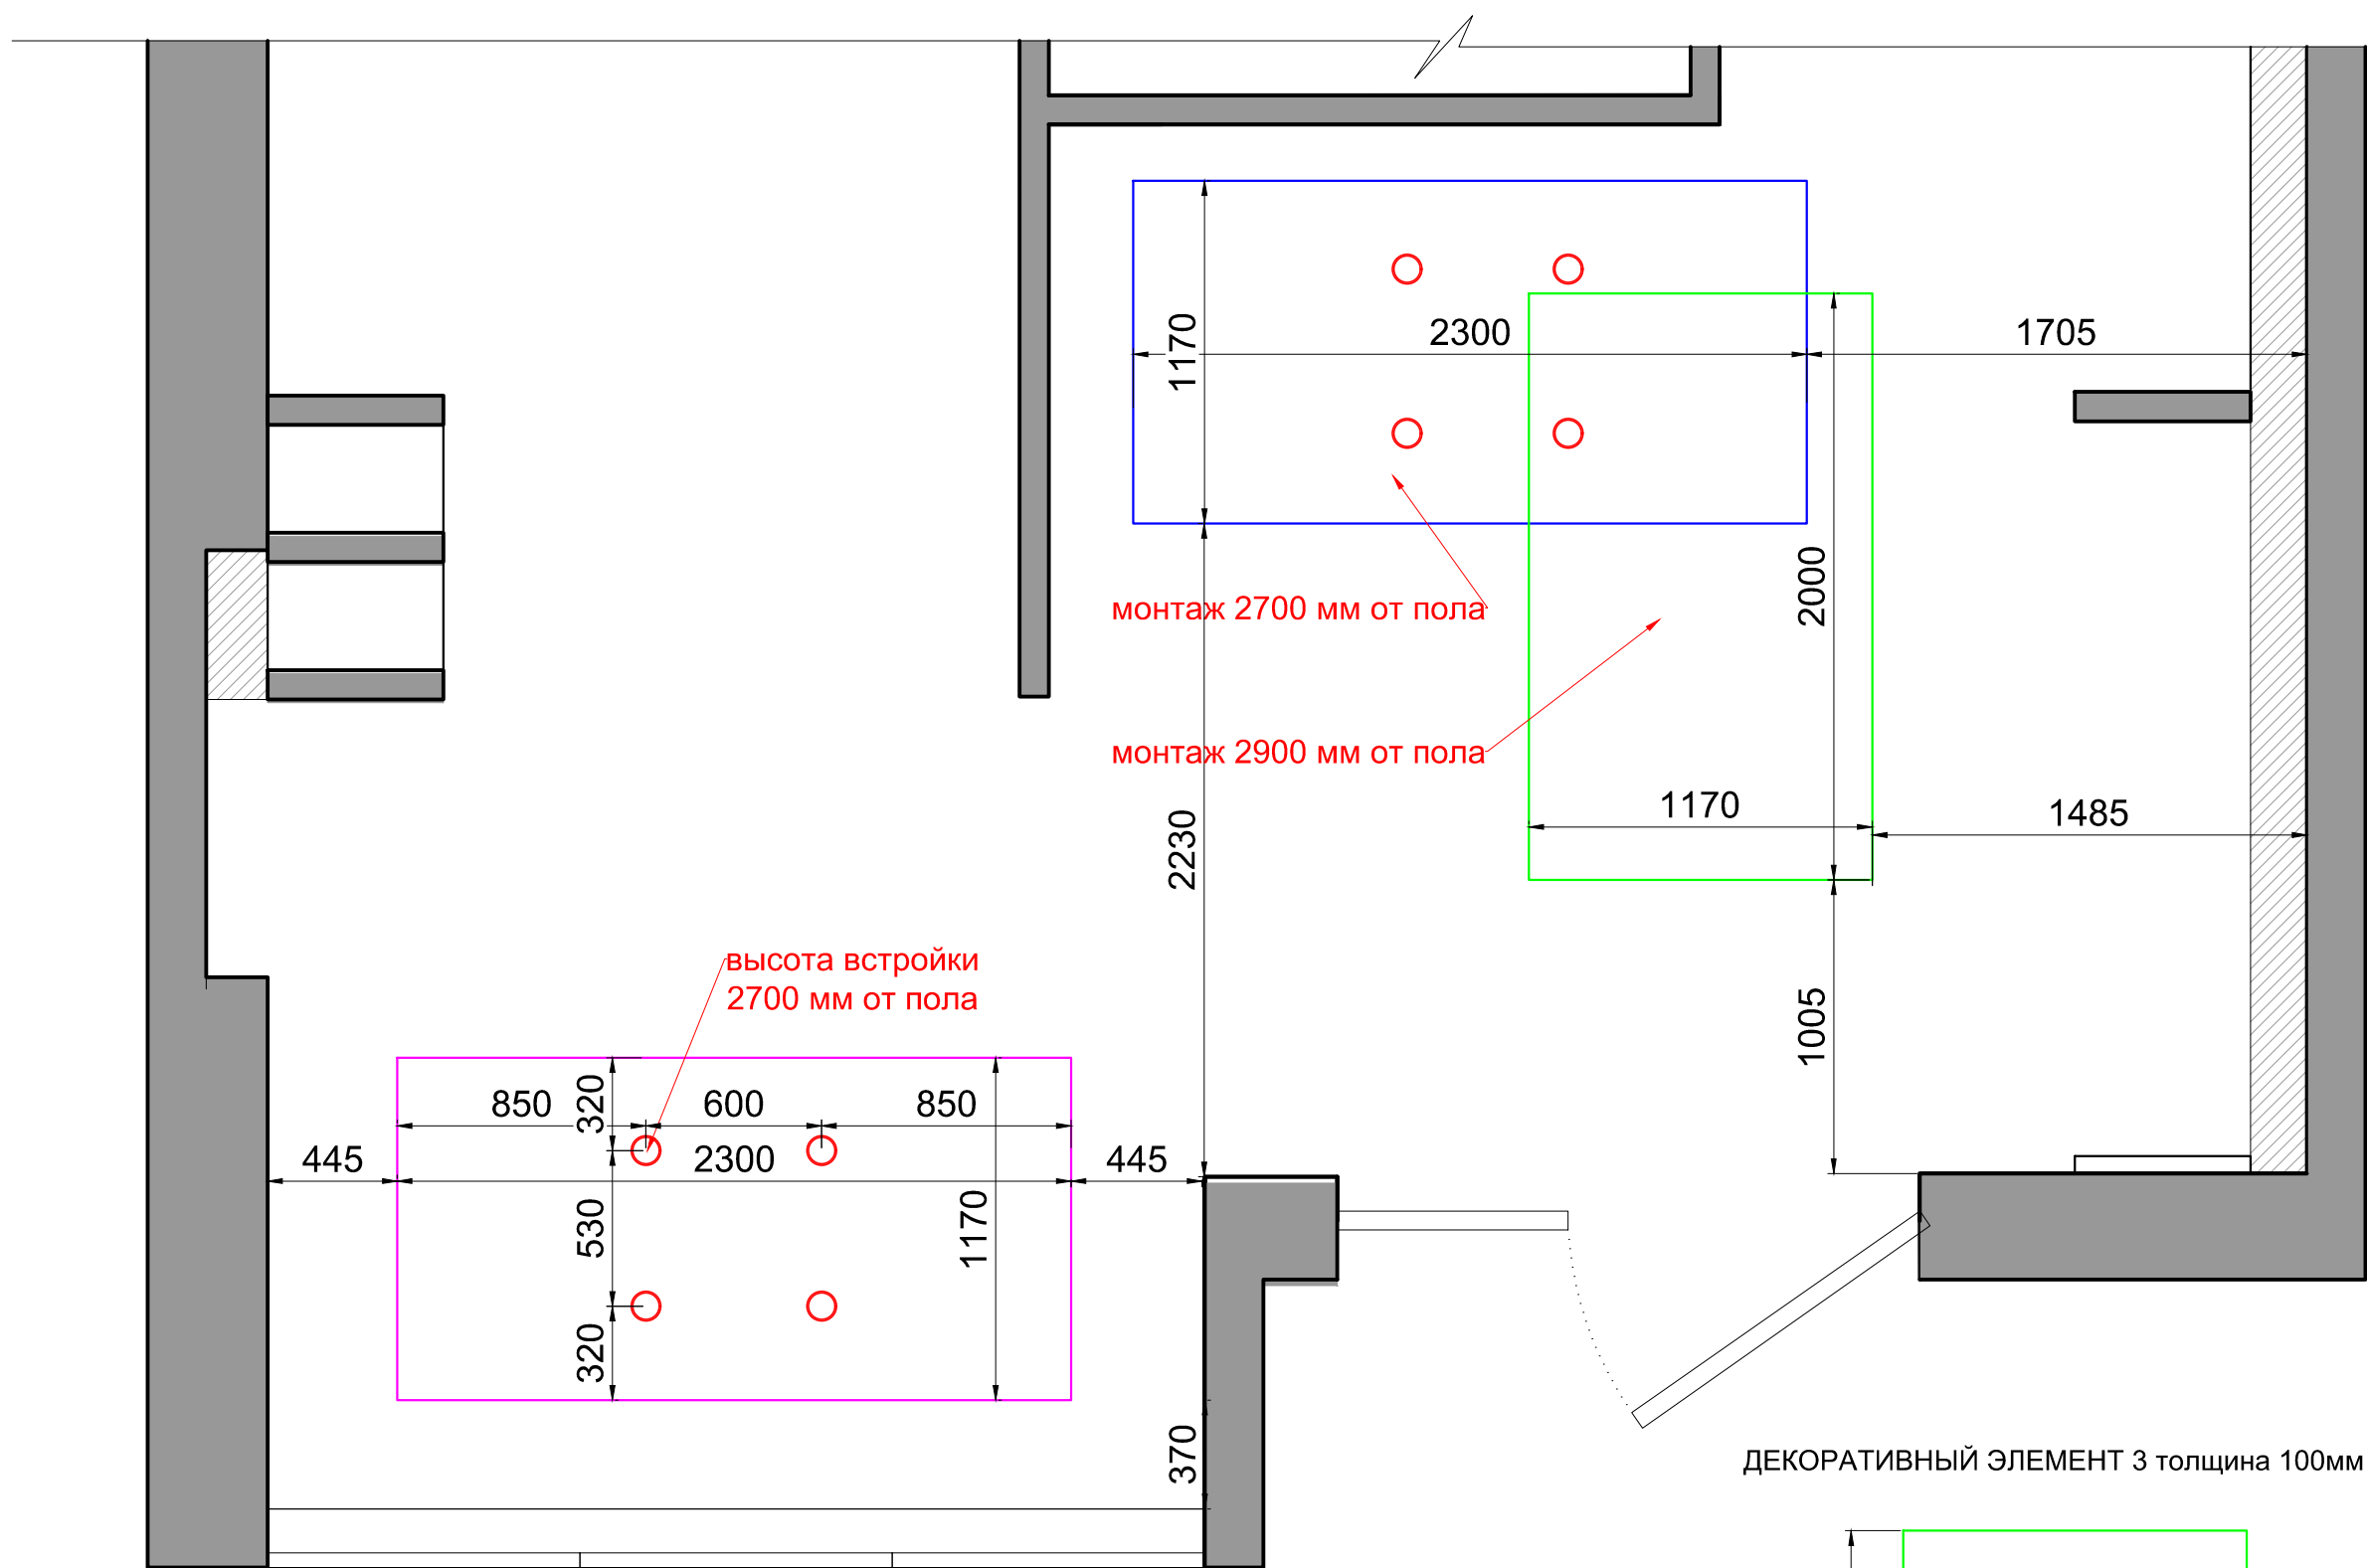


ДЕКОРАТИВНЫЙ ЭЛЕМЕНТ 1 толщина 100мм

ДЕКОРАТИВНЫЙ ЭЛЕМЕНТ 2 толщина 100мм

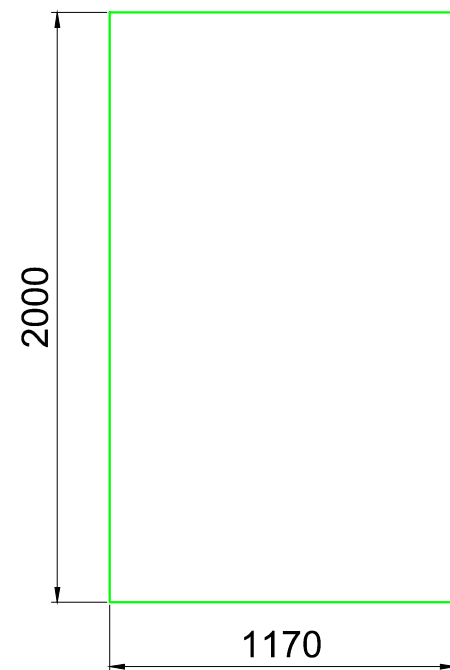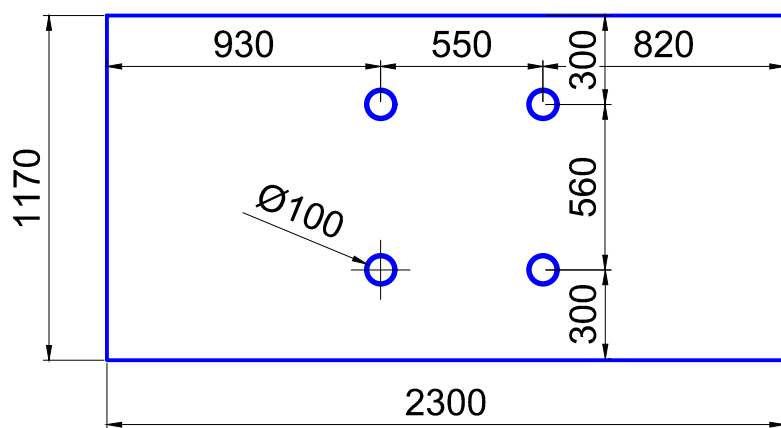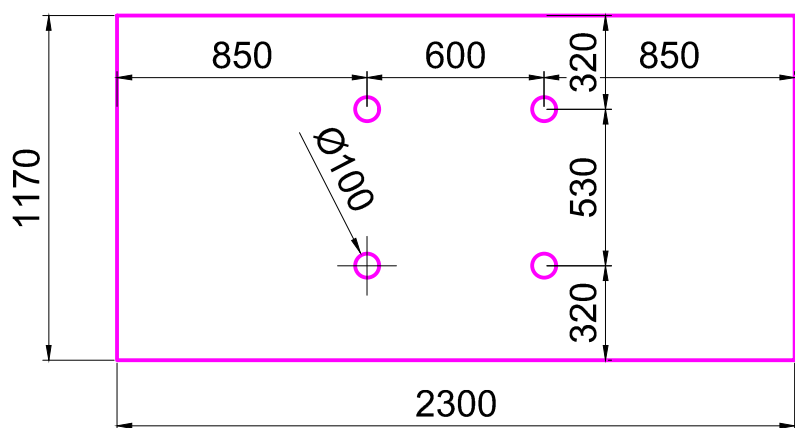

- Примечания:
1. ДСП Н3170 ST13 Дуб кендал натуральный, кромка в цвет
 2. Крепление на тросах, высота указана
 3. Отверстия под установку KanluxSA IVRI DTO-W-26736 d=92мм (врезное отверстие 82мм) Врезать после покупки светильников.

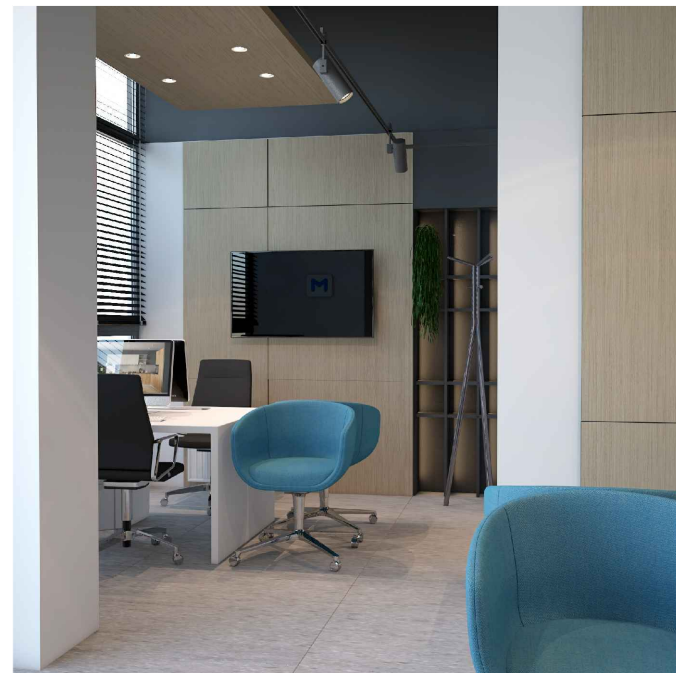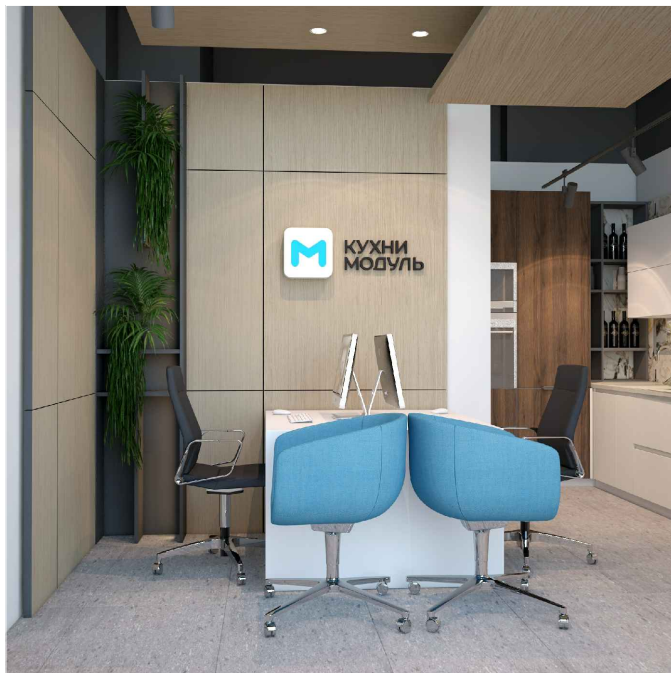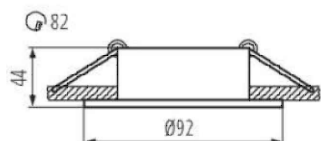


Изм. Кол.уч.	Лист N док.	Подпись	Дата	г. Минск, пр. Мира, д. 1, пом. 228	Стадия	Лист	Листов
Архитектор	Марзаяк И.В.			Техническое задание на изготовление декоративных потолочных панелей из ДСП	С	6	13
	Калько Д.В.						



Шкаф хозяйственный.
ДСП - цвет серый
ручка UZ_819192_04НТ

Тумба под хранение.
ДСП - цвет серый, столешница
Хромикс антрацит
ручки UZ_819192_04НТ


Хранение над инсталляцией. ДСП - цвет серый
Внутри оставить доступ к счетчикам
Глубина хранения заподлицо с плиткой на инсталляции
ручки UZ_819192_04НТ

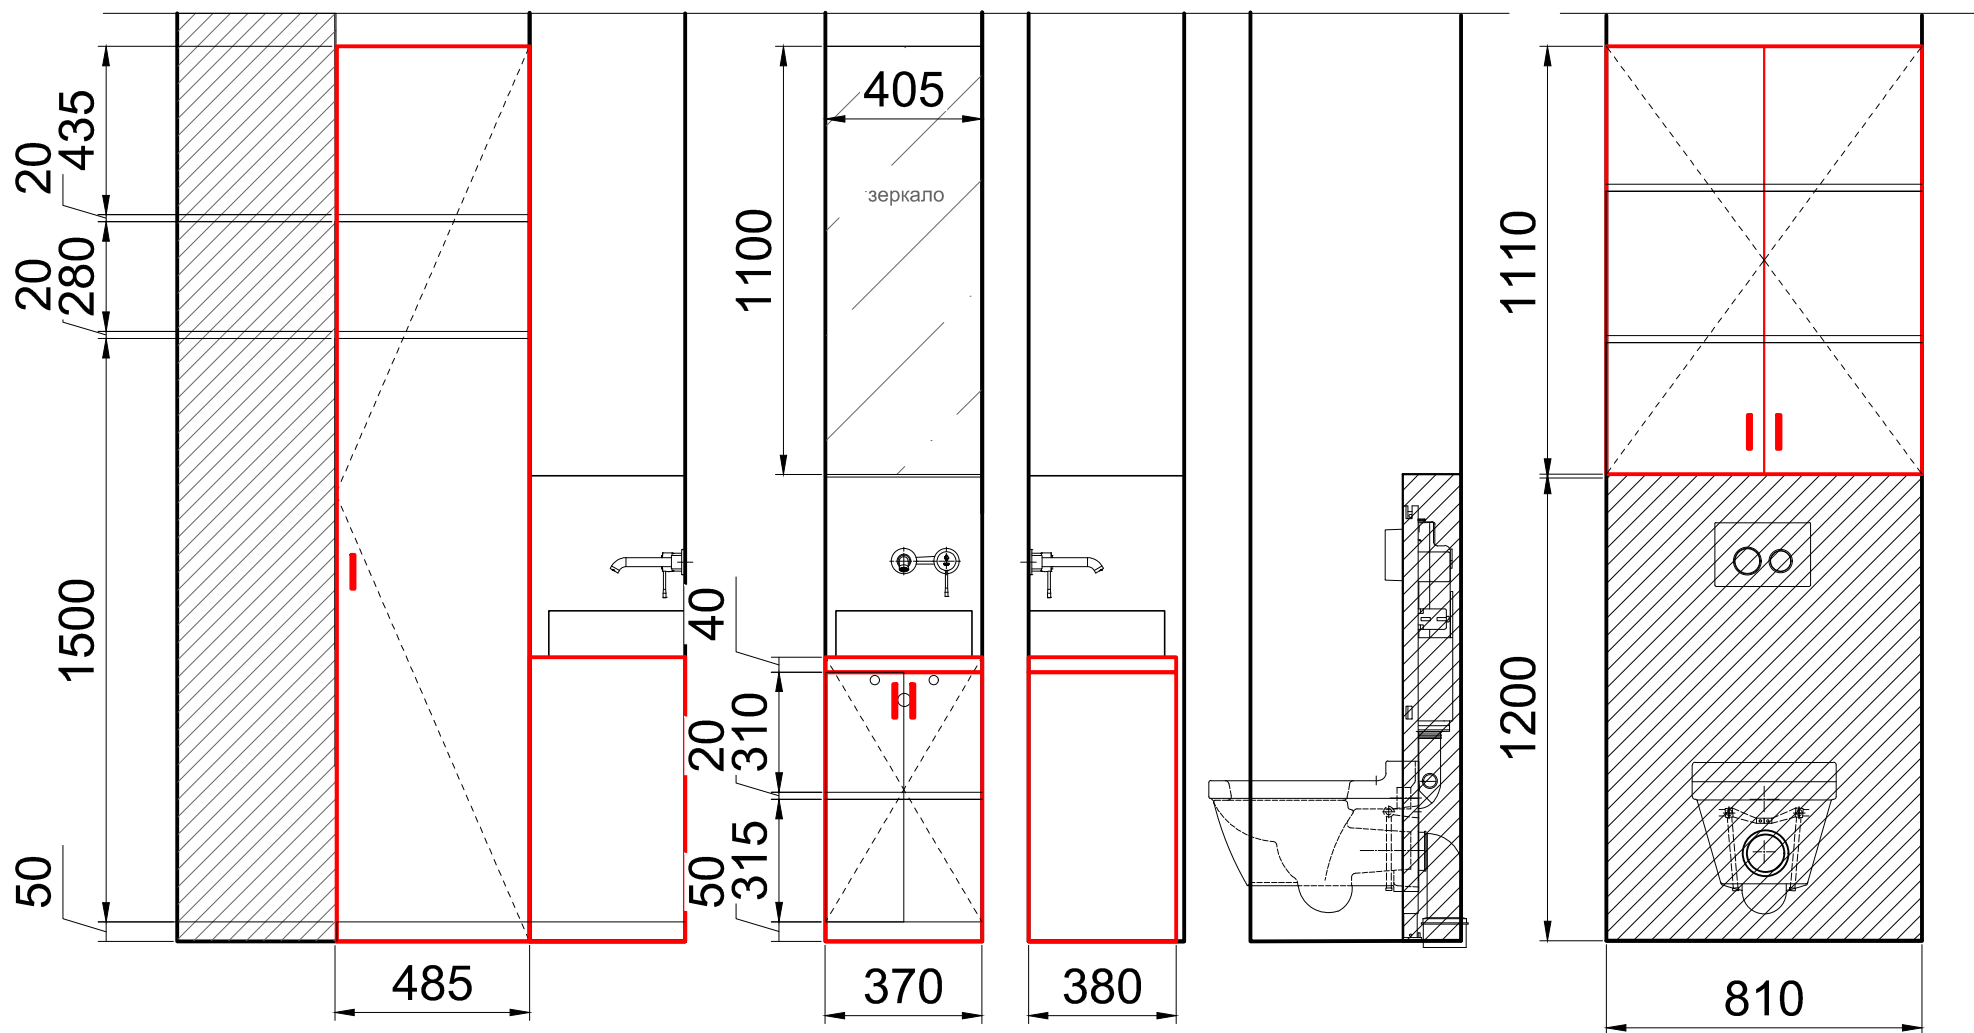


Примечания:

- 1. Финальные обмеры снять после штукатурки всех плоскостей
- 3. Финальную конструкторскую документацию согласовать с дизайнерами

Изм.	Кол.уч.	Лист	N док.	Подпись	Дата	г. Минск, пр. Мира, д. 1, пом. 228	Стадия	Лист	Листов
Архитектор	Марзаяк И.В.					Техническое задание на изготовление хранения	С	7	13
	Калько Д.В.					в с/у			

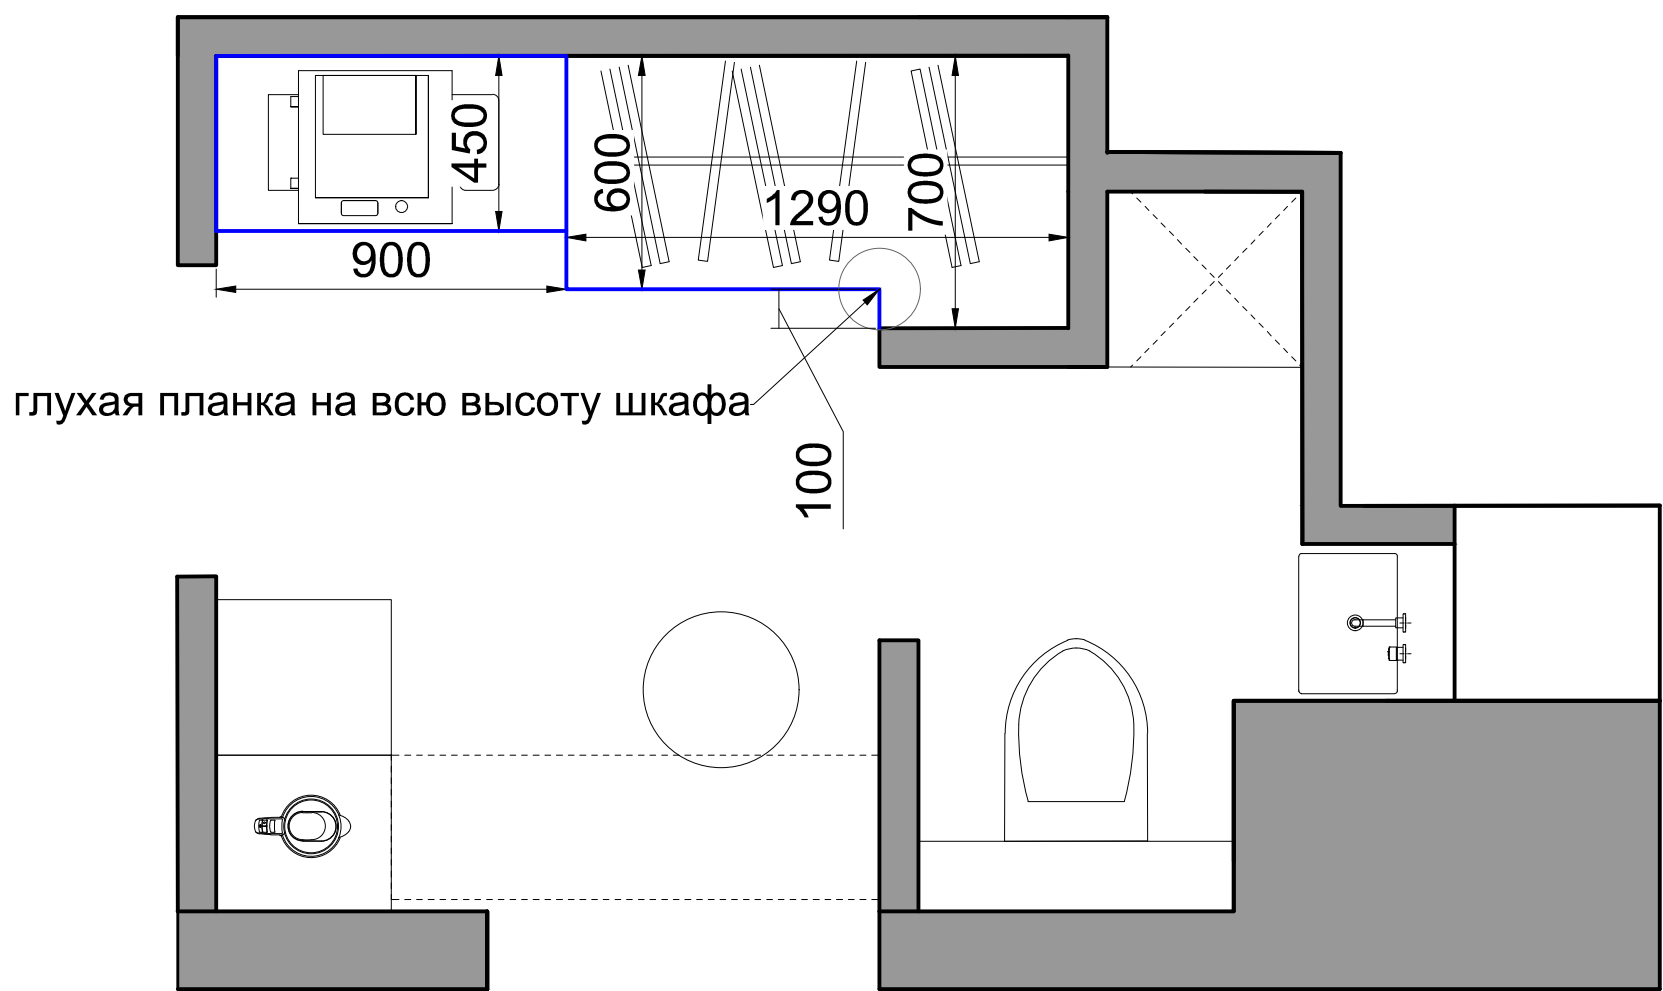


Шкаф для документов, техники, гардероб. ДСП -
цвет серый, цвет корпуса в цвет фасадов
ручки UZ_819192_04HT



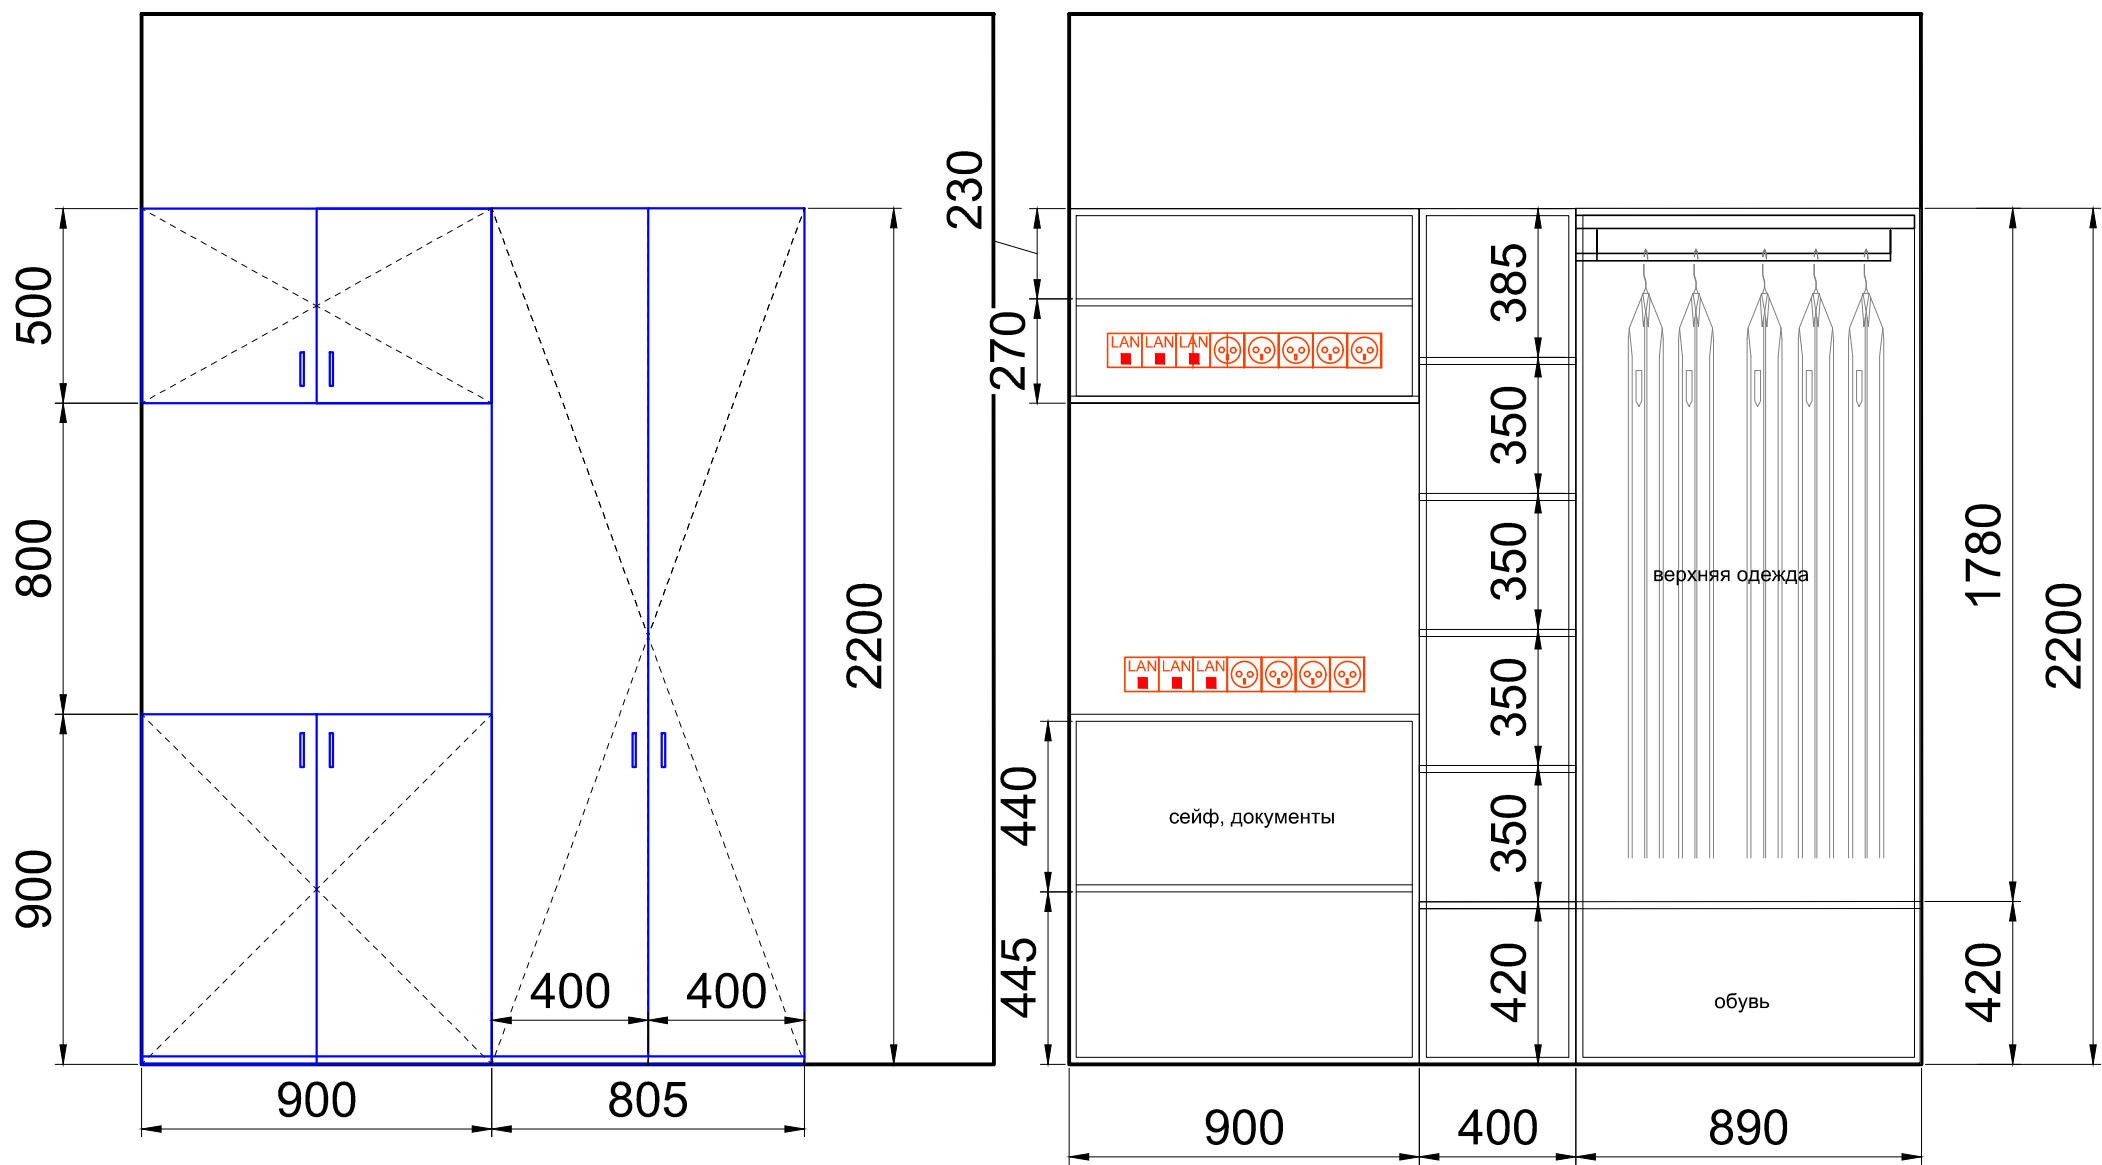


- Примечания:
- 1. **Финальные обмеры снять после монтажа всех ГКЛ перегородок штукатурки всех плоскостей!!!!!!**
 - 3. Финальную конструкторскую документацию согласовать с дизайнерами


Изм.	Кол.уч.	Лист	N док.	Подпись	Дата	г. Минск, пр. Мира, д. 1, пом. 228	Стадия	Лист	Листов
Архитектор		Марзاليук И.В.				Техническое задание на изготовление шкафа в частной зоне	С	8	13
		Калько Д.В.							

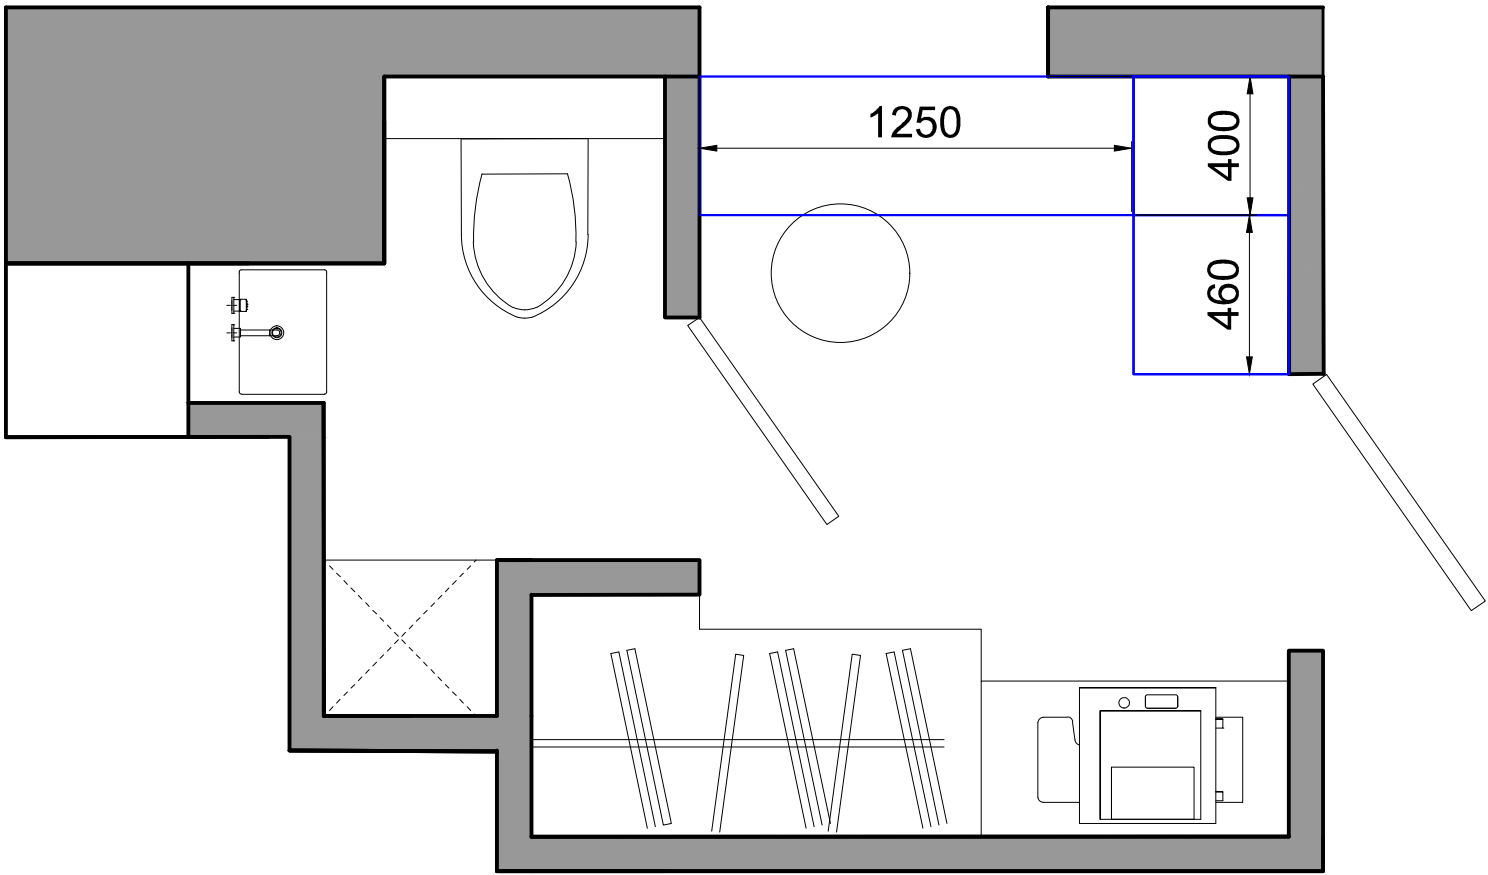

Шкаф хозяйственный. ДСП - цвет серый
ручки UZ_819192_04НТ

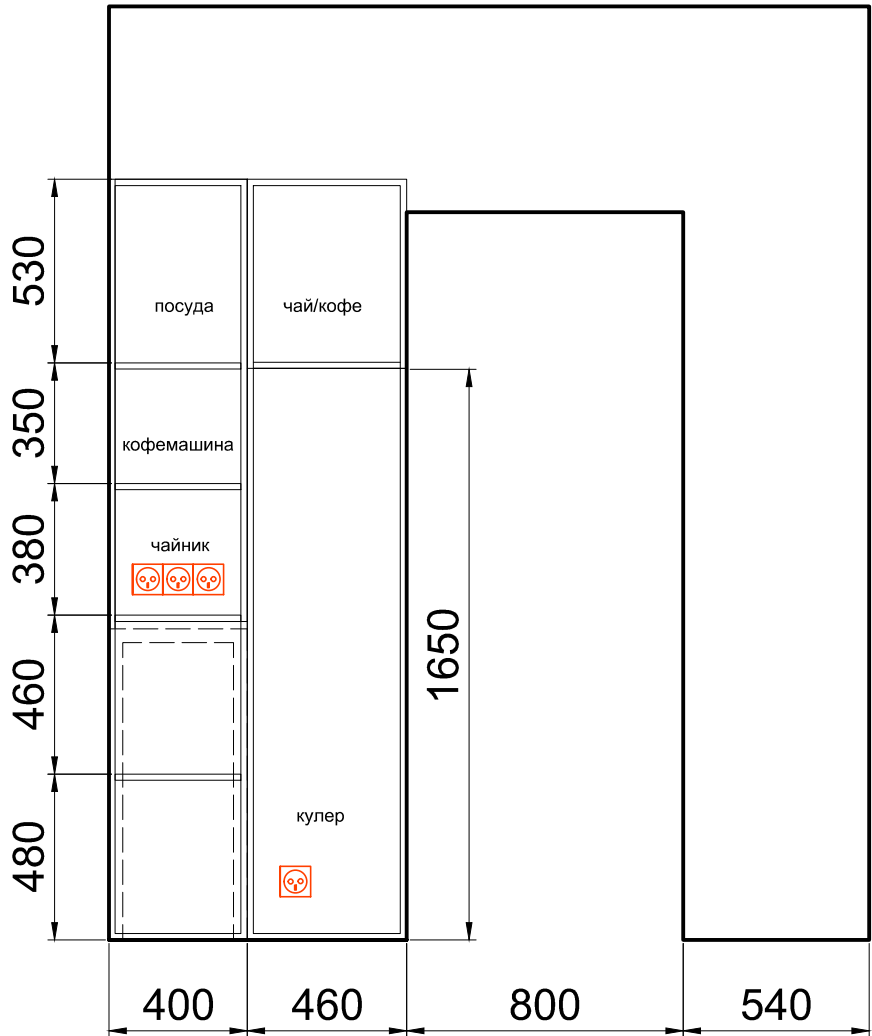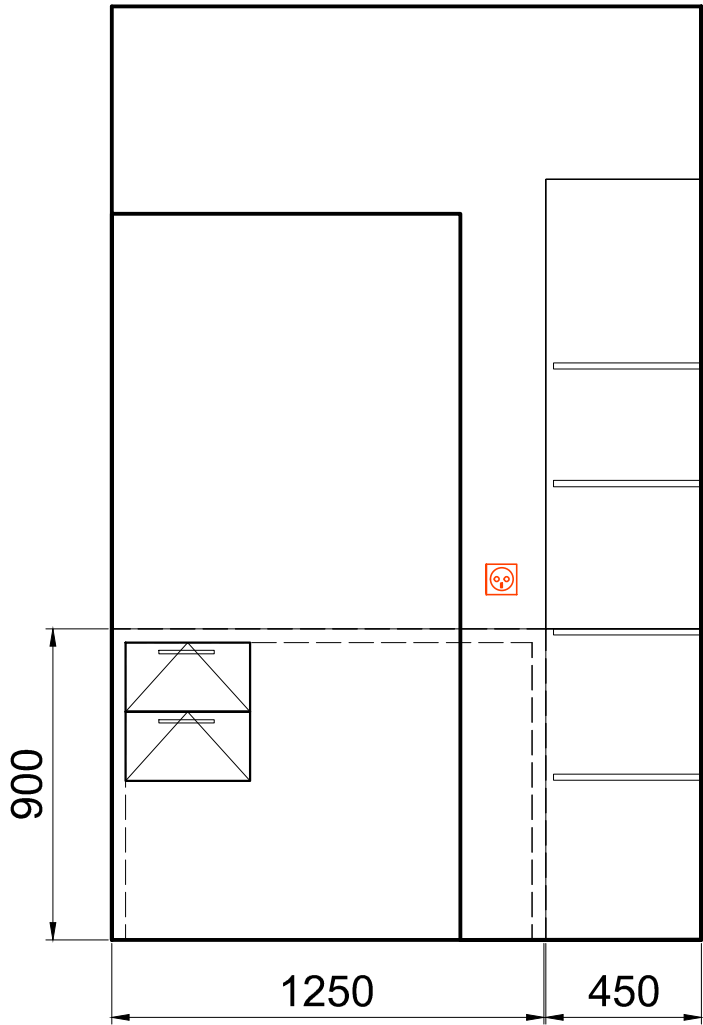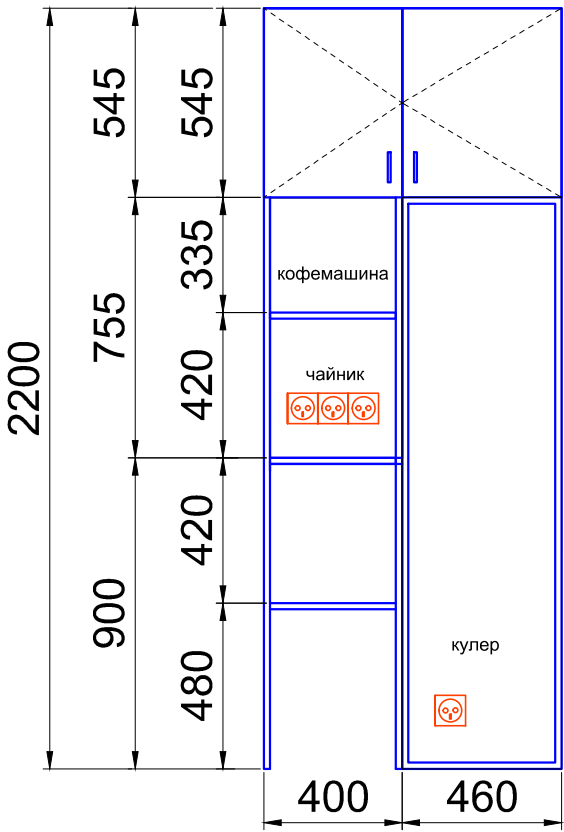


Стол мобильный отдельностоящий
ДСП - цвет серый
ручки UZ_819192_04НТ

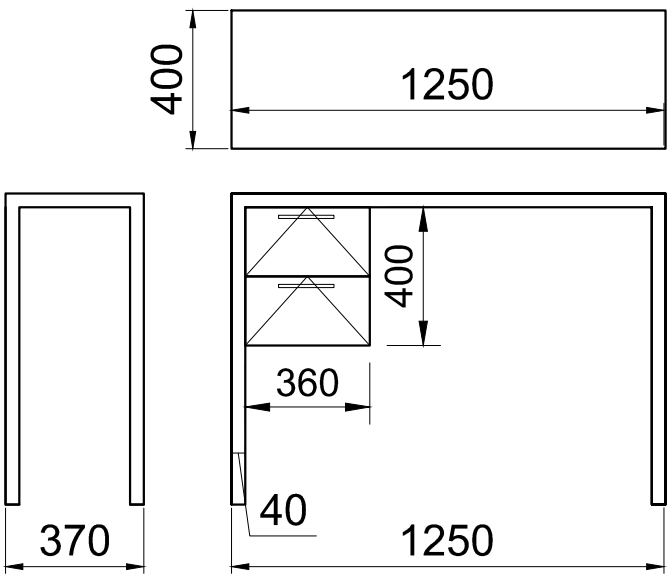

- Примечания:
1. Финальные обмеры снять после монтажа всех ГКЛ перегородок штукатурки всех плоскостей!!!!!!
 2. Привязку эл.шита согласовать с заказчиком!!!
 3. Финальную конструкторскую документацию согласовать с дизайнерами

Изм.	Кол.уч.	Лист	N док.	Подпись	Дата	г. Минск, пр. Мира, д. 1, пом. 228	Стадия	Лист	Листов
Архитектор		Марзалаук И.В.				Техническое задание на изготовление хранения в зоне кухни	С	9	13
		Калько Д.В.							

ОБРАЗЕЦ 1 2170 (Ш) *1950 (Ш)* 2490 (В)

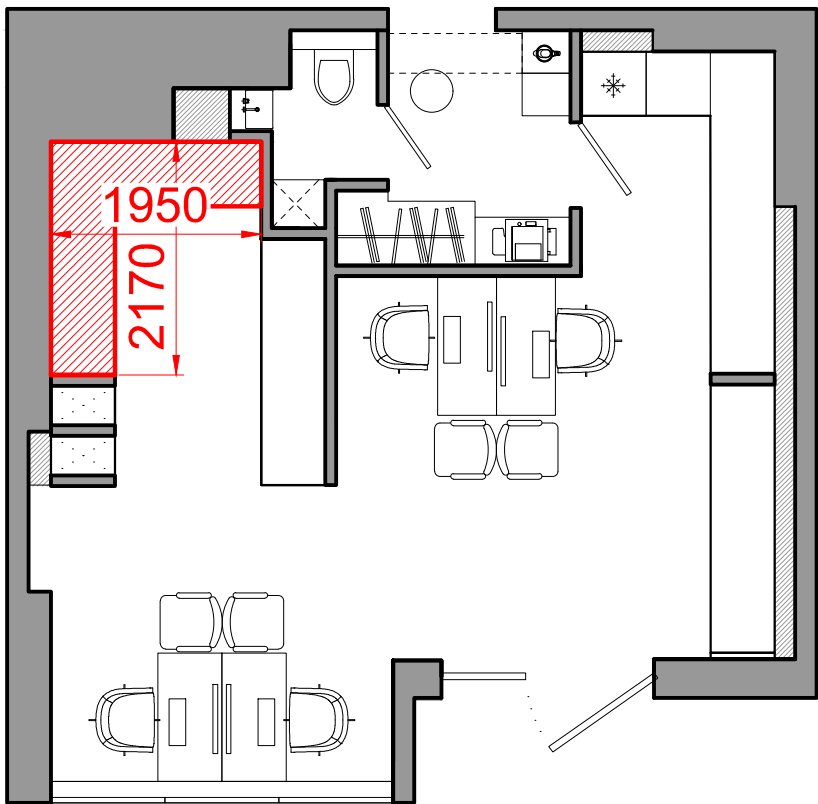



Примечания:

- 1. Фасады верх с багетом: витрины ФЛОРЕНС ХАКИ, корпус белый, ручки RC200BN.5, багет ФЛОРЕНС ХАКИ
- 2. Фасады низ: ФЛОРЕНС ХАКИ, корпус серый, ручки RC200BN.5
- 3. Цоколь 100мм, ПВХ браш
- 4. Боковая панель на верхнем ящике ФЛОРЕНС ХАКИ
- 5. Столешница Камень Пьетра Гридžia
- 6. Финальную конструкторскую документацию согласовать с дизайнерами



Изм.	Кол.уч.	Лист	N док.	Подпись	Дата	г. Минск, пр. Мира, д. 1, пом. 228	Стадия	Лист	Листов
Архитектор		Марзаяук И.В.				Техническое задание на изготовление образца 1	С	10	13
		Калько Д.В.							

ОБРАЗЕЦ 2 2320 (Ш) *2230 (В)

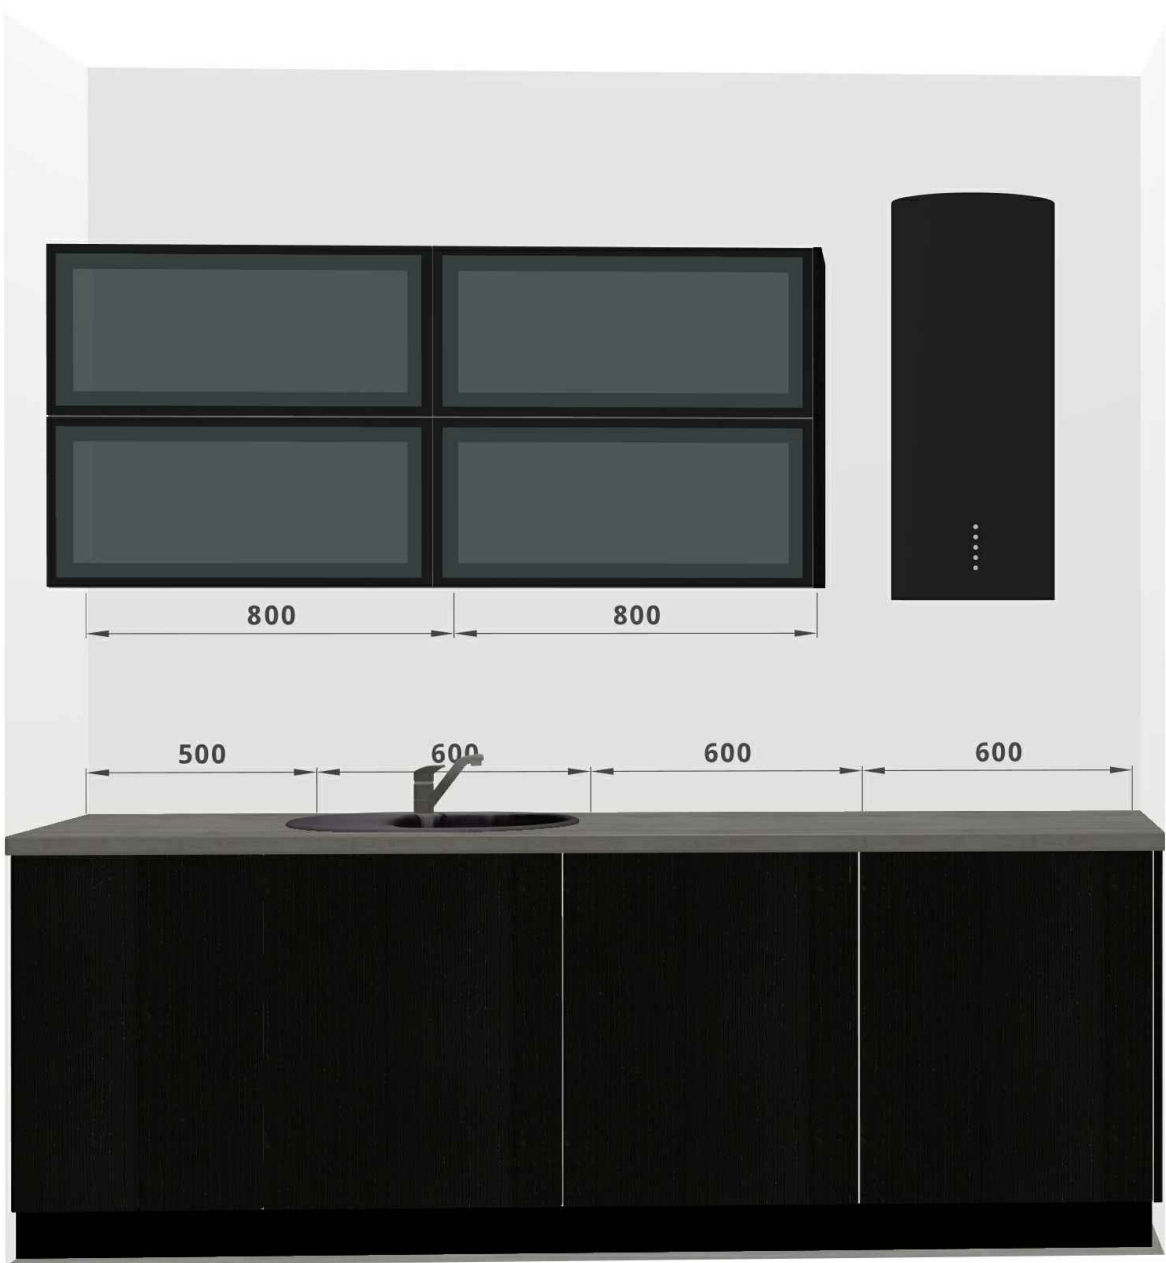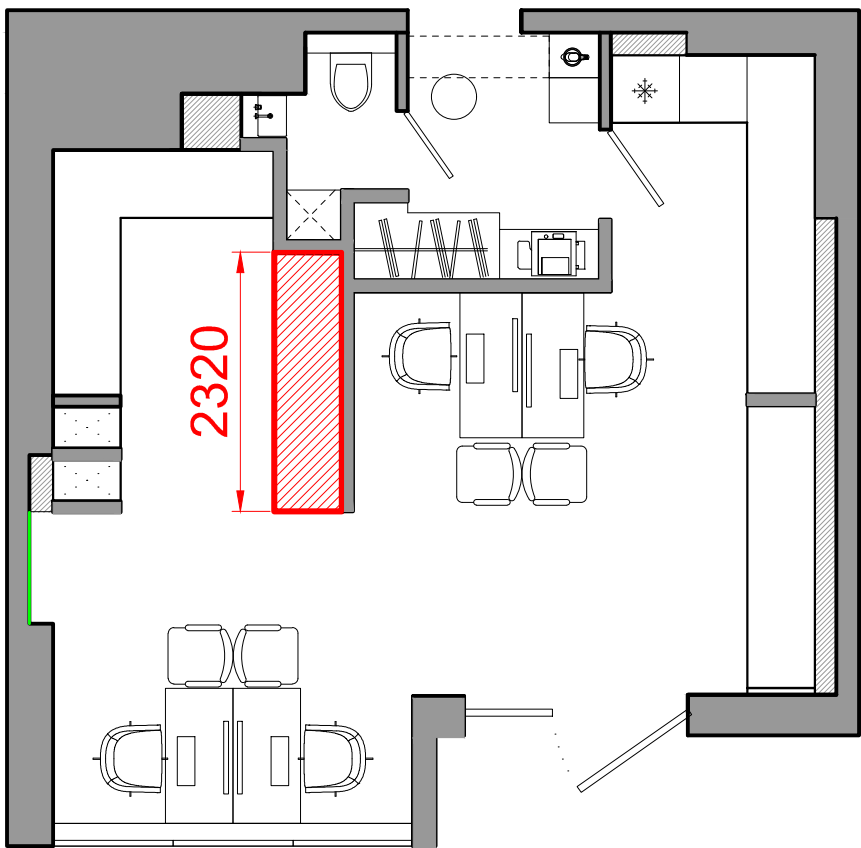


Примечания:

- 1. Фасады верх: витрины БОСТОН
черный, корпус серый, ручки RT110BL
черные 197мм
- 2. Фасады низ: ФРЕЙМ ЯСЕНЬ
ГРАФИТ, ручки RT110BL черные 197мм
- 3. Цоколь 150мм, ПВХ черный матовый
- 4. Боковые панели на витринах и
нижних ящиках ФРЕЙМ ЯСЕНЬ ГРАФИТ
- 5. Столешница Хромикс Антрацит
- 6. Финальную конструкторскую
документацию согласовать с
дизайнерами

Изм.	Кол.уч.	Лист	N док.	Подпись	Дата	г. Минск, пр. Мира, д. 1, пом. 228	Стадия	Лист	Листов
Архитектор		Марзаяук И.В.				Техническое задание на изготовление образца 2	С	11	13
		Калько Д.В.							

ОБРАЗЕЦ 4 1850 (Ш) *3000 (Ш) *2230 (В)


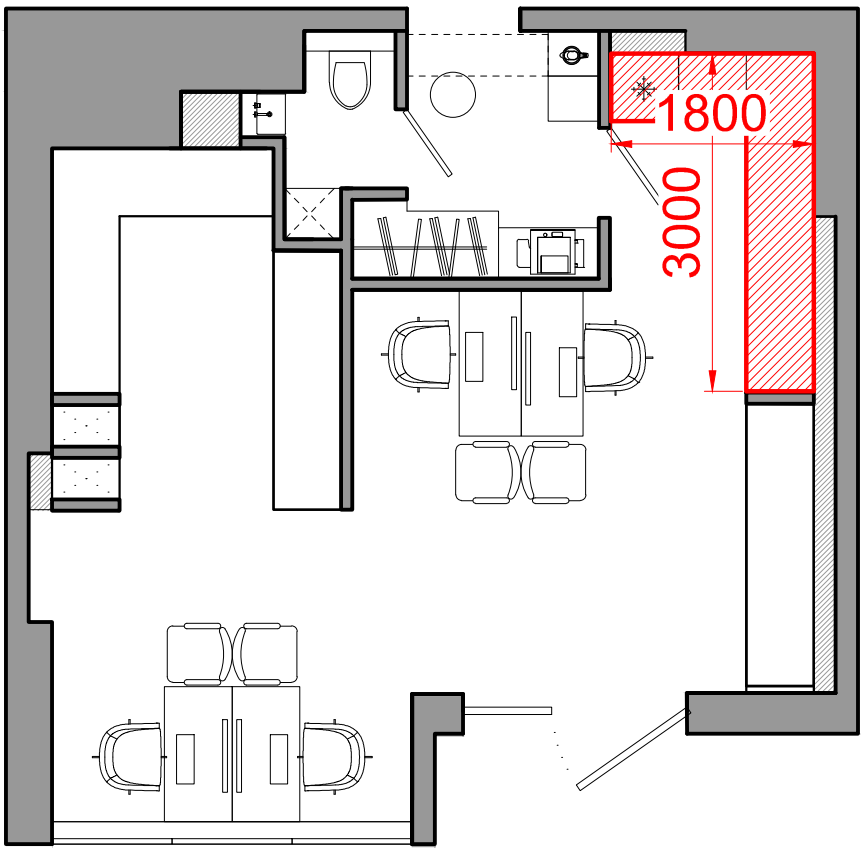


Примечания:

- 1. Фасады верх: ГЛОС САХАР, корпус белый, ручки алюминий RT109SC 300мм
- 2. Фасады низ: EVO+ RAL 9001, корпус серый
- 3. Фасады пеналы: Тимбер Кестен, корпус серый, ручки черные RT109SC 300мм
- 4. Столешница Аргиллит Белый
- 5. Цоколь 150мм, ПВХ браш
- 6. Финальную конструкторскую документацию согласовать с дизайнерами

Изм.	Кол.уч.	Лист	N док.	Подпись	Дата	г. Минск, пр. Мира, д. 1, пом. 228	Стадия	Лист	Листов
Архитектор		Марзаяук И.В.				Техническое задание на изготовление образца 3	С	12	13
		Калько Д.В.							

ОБРАЗЕЦ 4 2500 (Ш) *2540 (В)

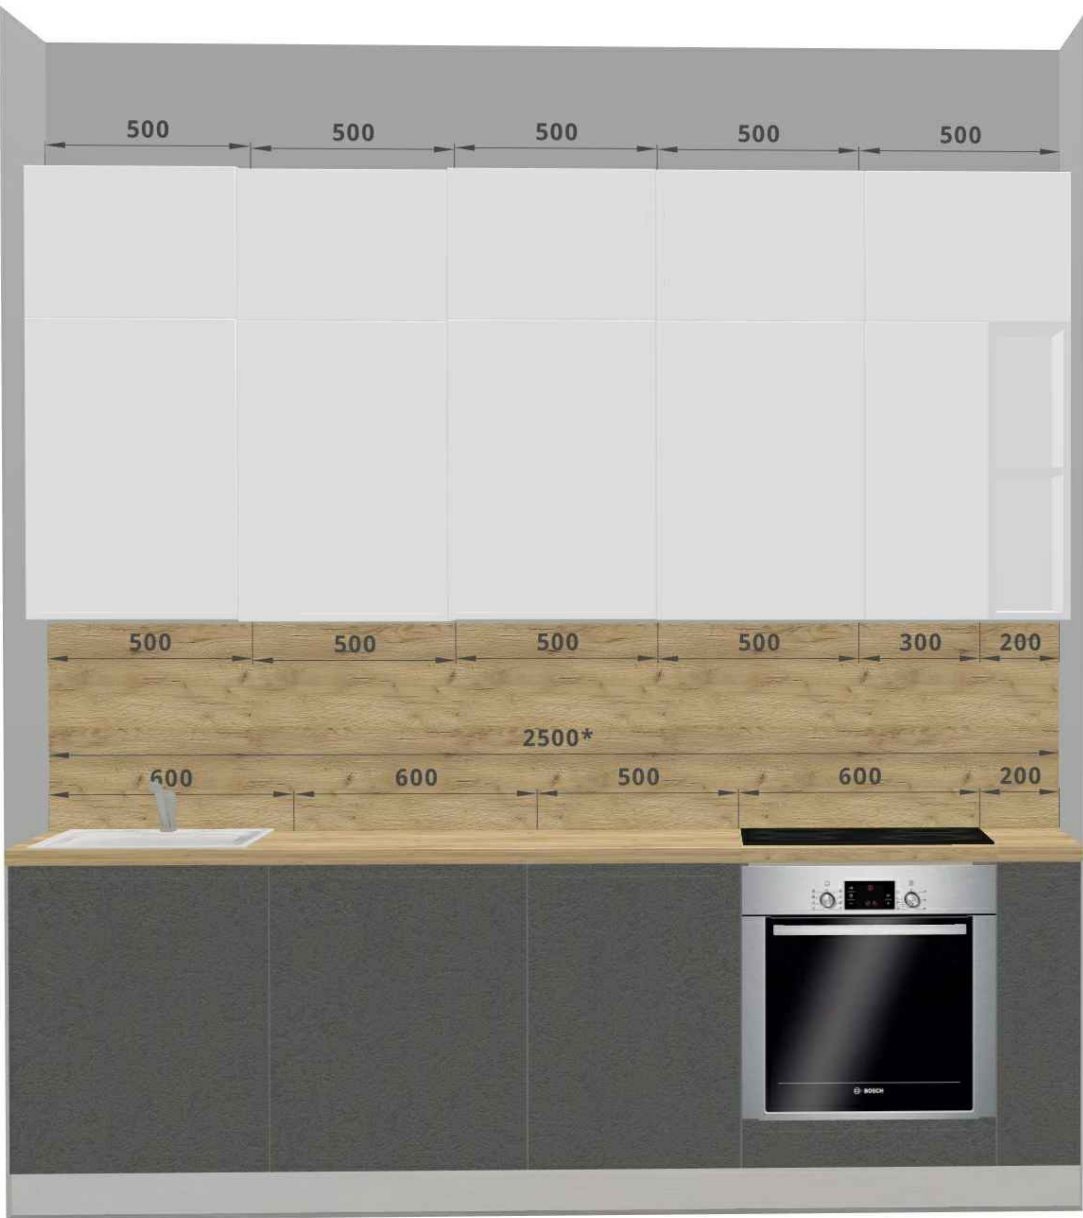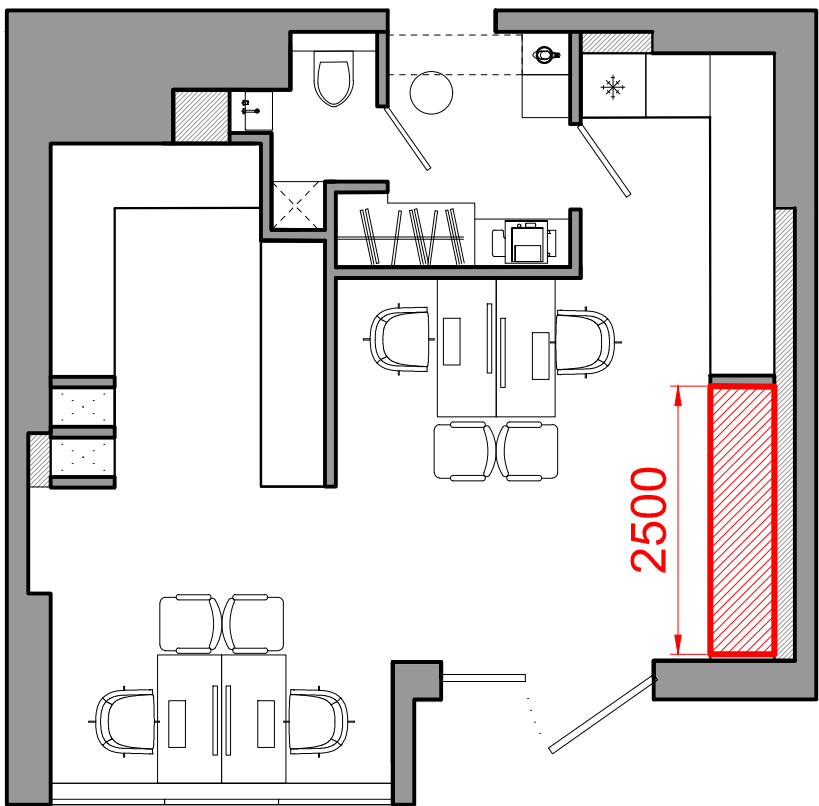

Примечания:

- 1. Фасады верх: AGT 3001 SUPER MATT LIGHT GREY, tip-on, корпус белый
- 2. Фасады низ: РОДОС-2 СИЕНА, корпус серый
- 3. Столешница и скиналь Дуб светлый
- 4. Цоколь 100мм, ПВХ браш
- 5. Финальную конструкторскую документацию согласовать с дизайнерами




Изм.	Кол.уч.	Лист	N док.	Подпись	Дата	г. Минск, пр. Мира, д. 1, пом. 228	Стадия	Лист	Листов
Архитектор		Марзаяук И.В.				Техническое задание на изготовление образца 4	С	13	13
		Калько Д.В.							

Ведомость чертежей


- 1. Общие данные
- 2. Обмерный план
- 3. Концептуальное решение с планом открывания дверей
- 4. План демонтируемых конструкций
- 5. План возводимых конструкций
- 6. Ведомость отделки стен помещения
- 7. Развертки стен с указанием используемых материалов
- 8. Развертки стен с указанием используемых материалов
- 9. Детализация по раскладке плитки по стенам
- 10. Развертки стен с указанием электротехнических устройств
- 11. Схема установки электротехнических устройств
- 12. Развертки стен с указанием размещения электротехнических приборов
- 13. План потолка с указанием осветительных приборов
- 14. План напольных покрытий
- 15. Визуализация зала
- 16. Визуализация образцов

Технические решения, принятые в рабочих чертежах соответствуют требованиям экологических, санитарно-гигиенических и противопожарных и других действующих норм и правил, и обеспечивают безопасную для жизни и здоровья людей эксплуатацию объекта при соблюдении предусмотренными рабочими чертежами мероприятий.

Изм.	Кол.уч.	Лист	N док.	Подпись	Дата	г.Минск, ул.Семашко, 8	Стадия	Лист	Листов
Архитектор		Марзалюк И.В.				Общие данные	С	1	16
		Калько Д.В.							

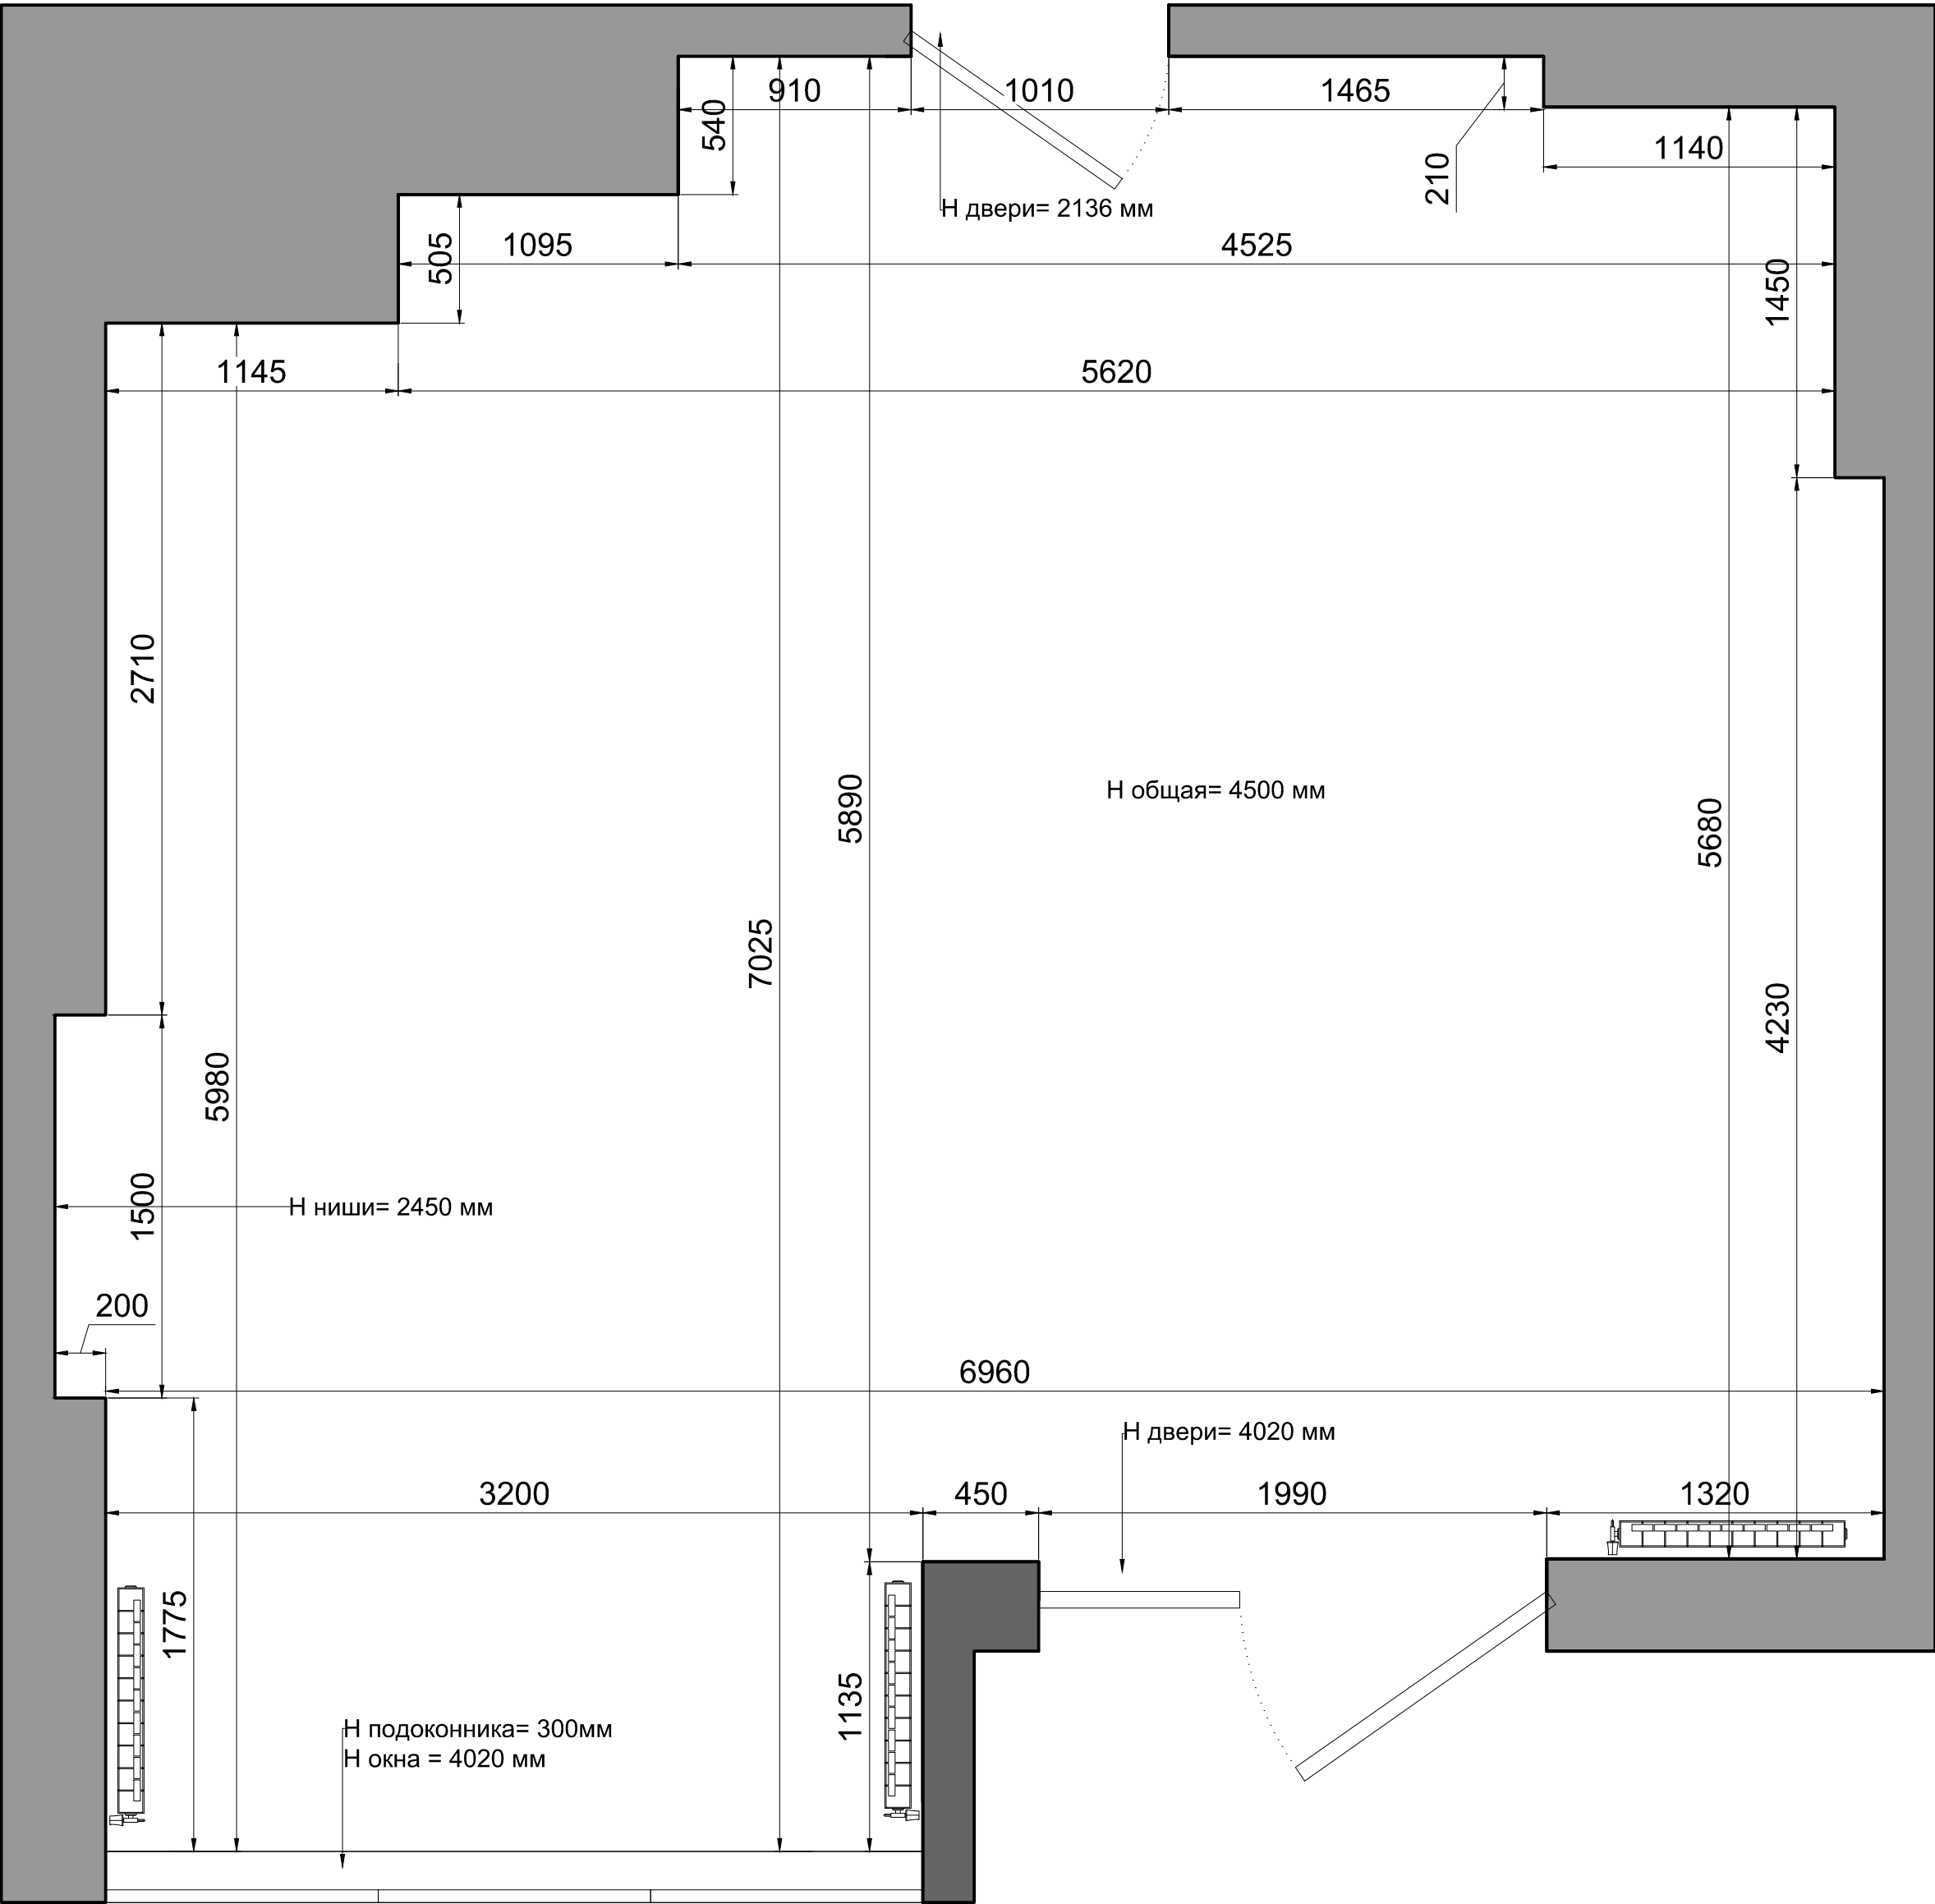

Изм.	Кол.уч.	Лист	№ док.	Подпись	Дата	г. Минск, пр. Мира, д. 1, пом. 228	Стадия	Лист	Листов
Архитектор		Марзалаук И.В.				Обмерный план	С	2	16
		Калько Д.В.							

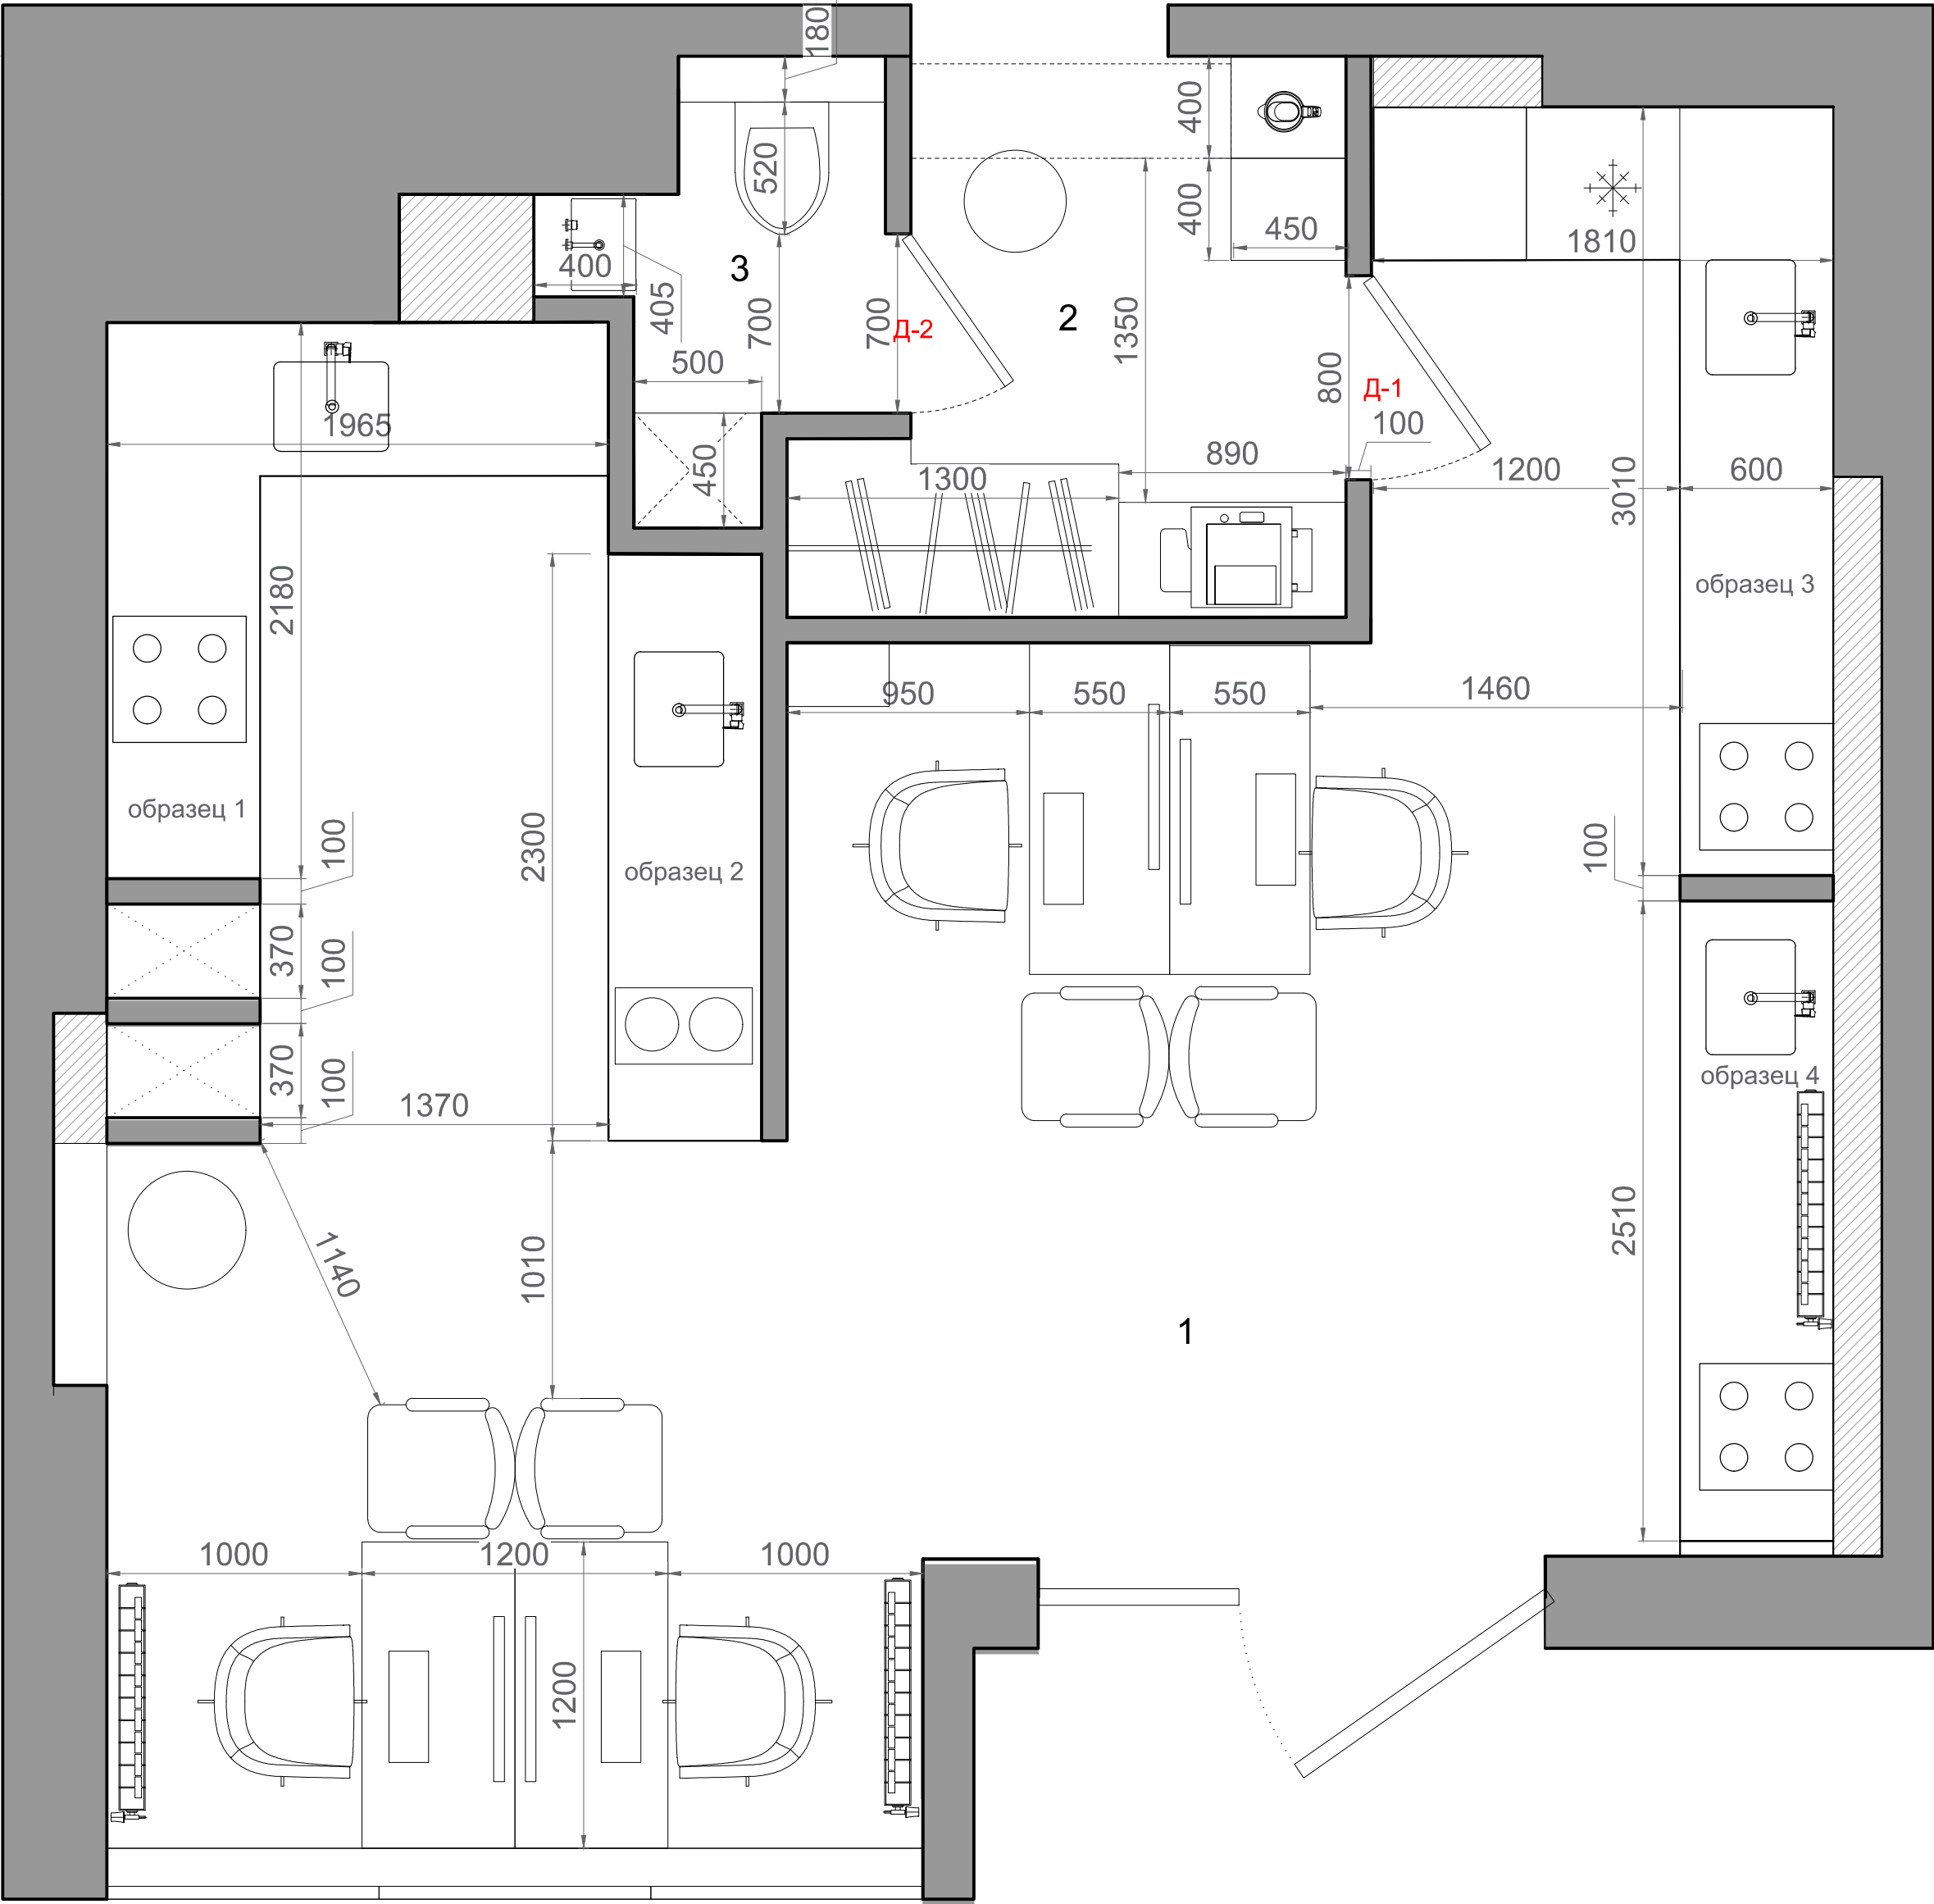


Экспликация помещений:

1. Экспозиция	34.4м2
2. Кухня/гардеробная	4.1м2
3. Сан.узел	1.7м2


Д -1 Дверь внутренняя, скрытая коробка прямого открывания, правая, 800*2000 мм (для проема 900*2100 мм) полотно в грунте под покраску, коробка алюминий, ручка ORO&ORO UNICA 065-15E SCH + ДВЕРНОЙ ОГРАНИЧИТЕЛЬ DS523 MSN

Д -2 Дверь внутренняя, скрытая коробка прямого открывания, правая, 700*2000 мм (для проема 800*2100 мм) полотно в грунте под покраску, коробка алюминий, ручка ORO&ORO UNICA 065-15E SCH С ЗАМКОМ

Изм.	Кол.уч.	Лист	N док.	Подпись	Дата	г. Минск, пр. Мира, д. 1, пом. 228	Стадия	Лист	Листов
Архитектор		Марзалаук И.В.				концептуальное решение с планом открывания дверей	С	3	16
		Калько Д.В.							

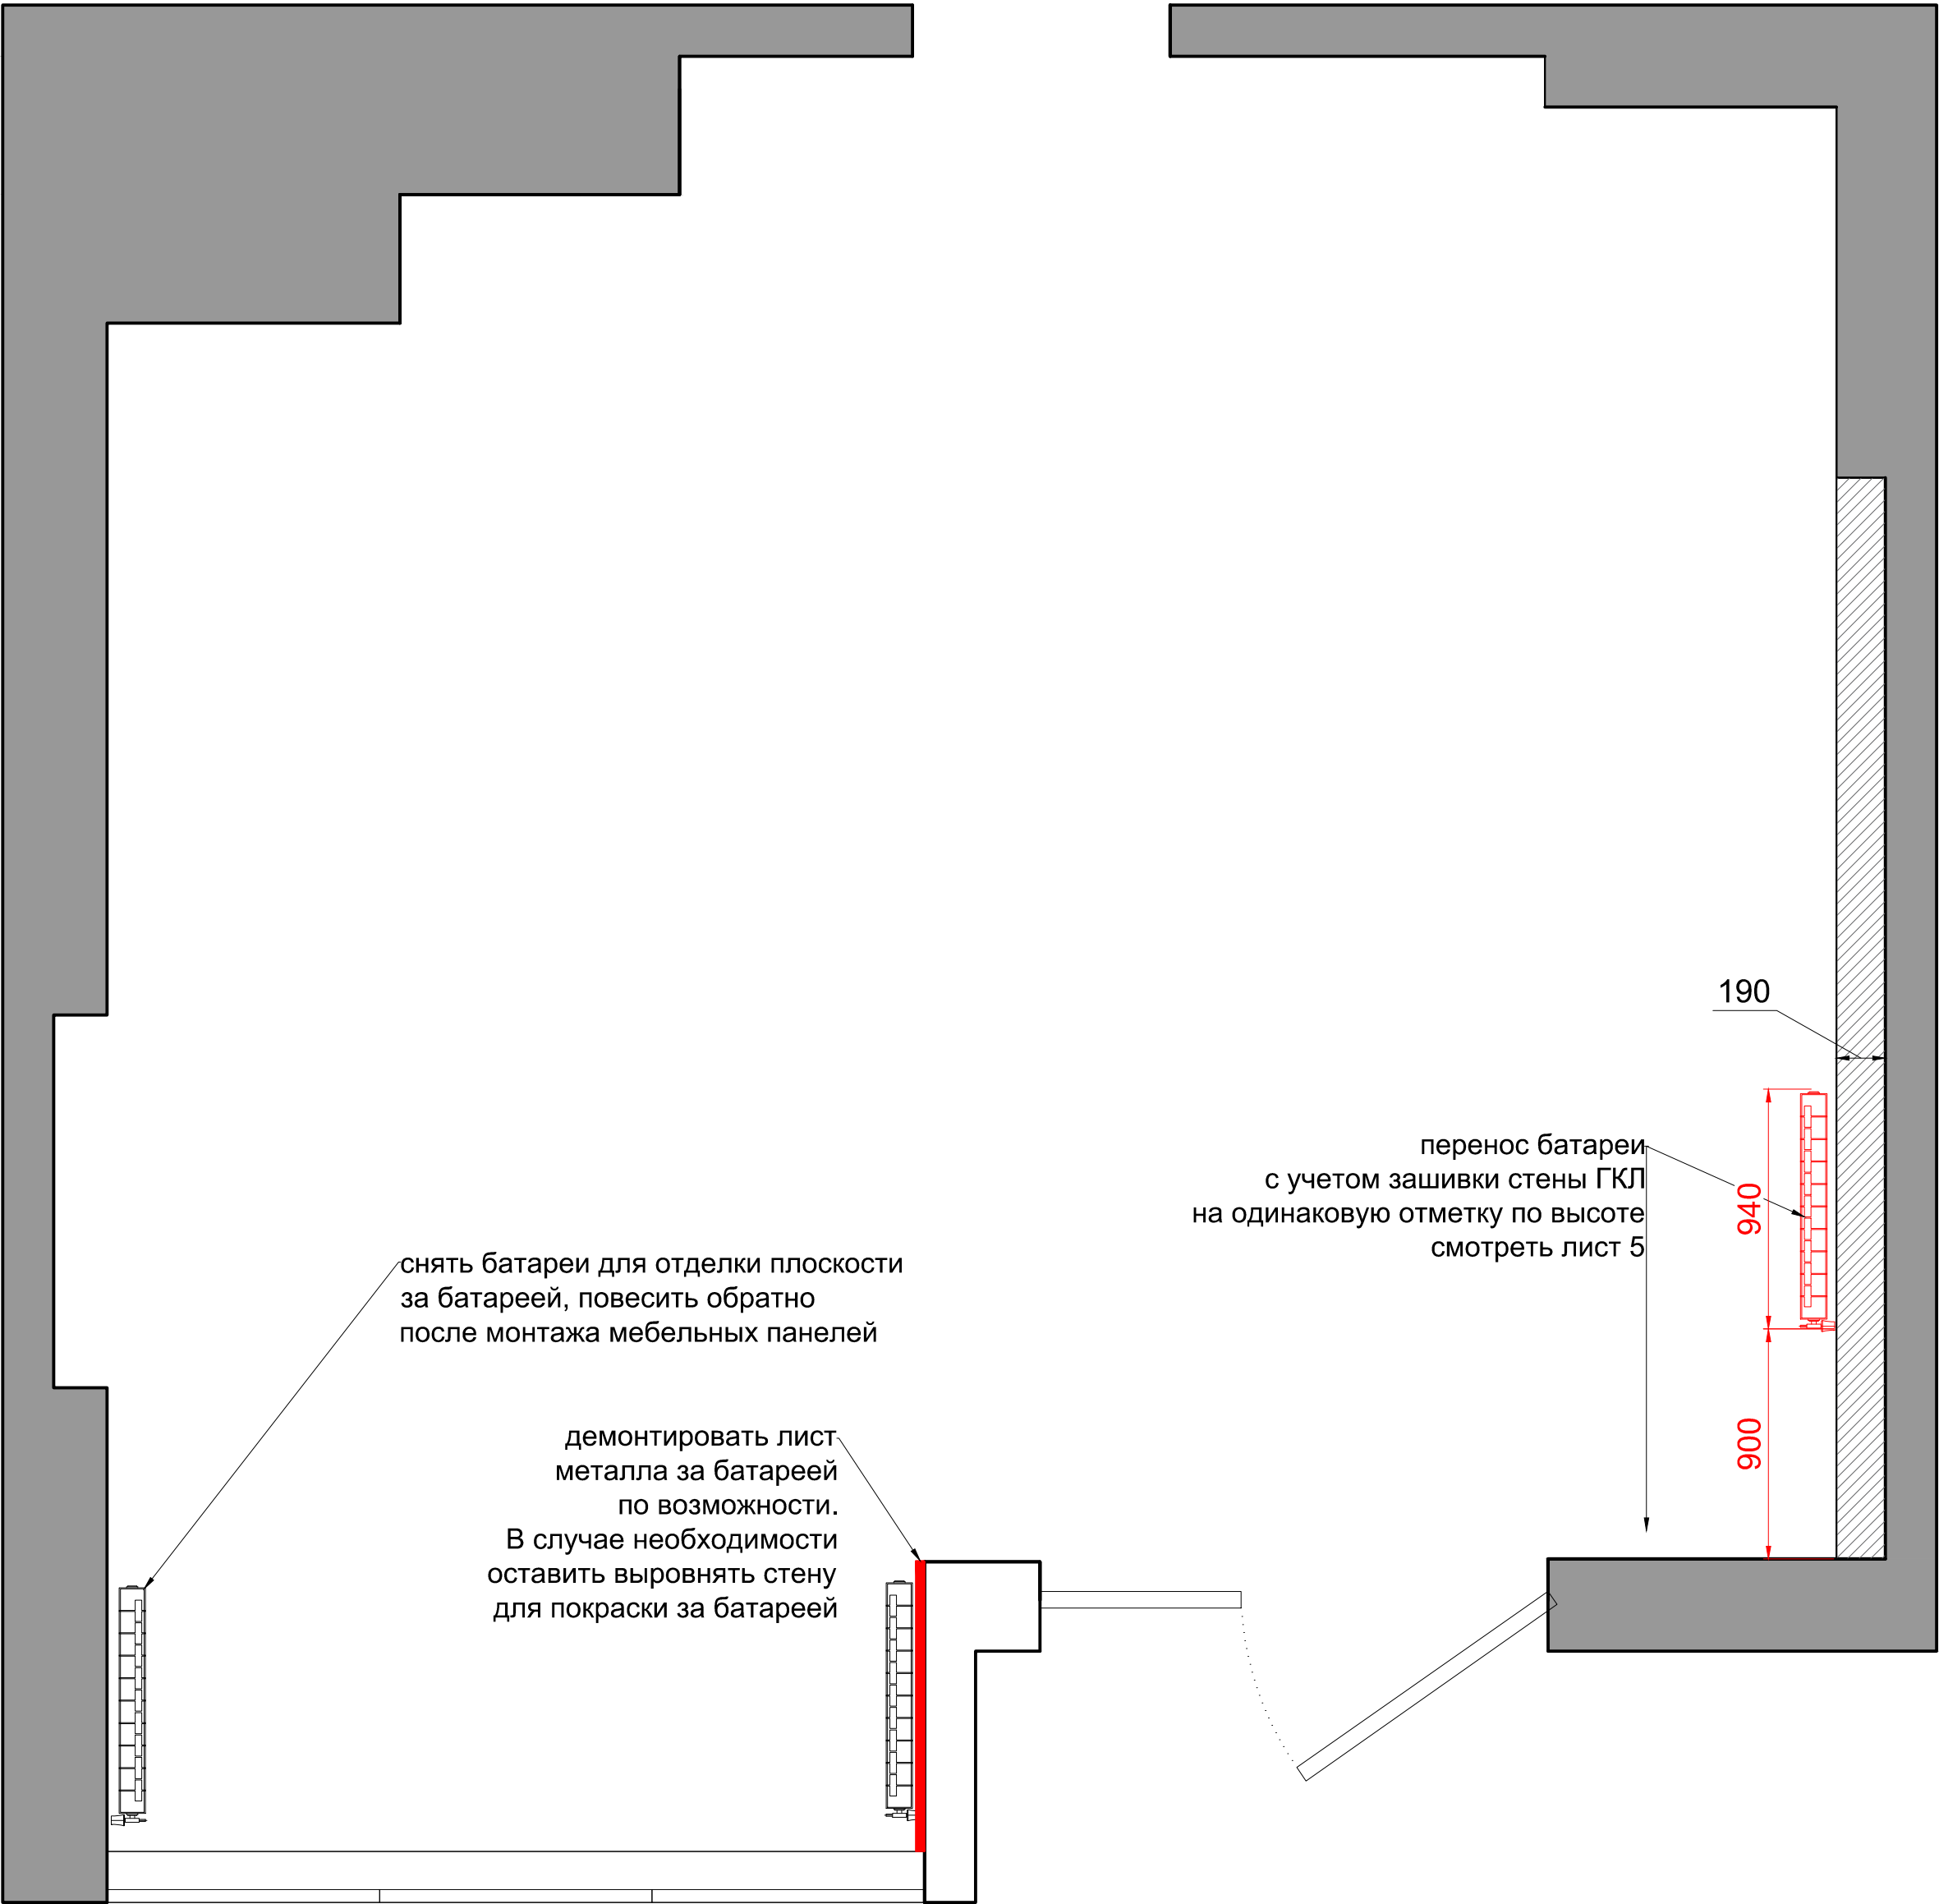

Изм.	Кол.уч.	Лист	N док.	Подпись	Дата	г. Минск, пр. Мира, д. 1, пом. 228	Стадия	Лист	Листов
Архитектор		Марзаяк И.В.				план демонтируемых конструкций	С	4	16
		Калько Д.В.							


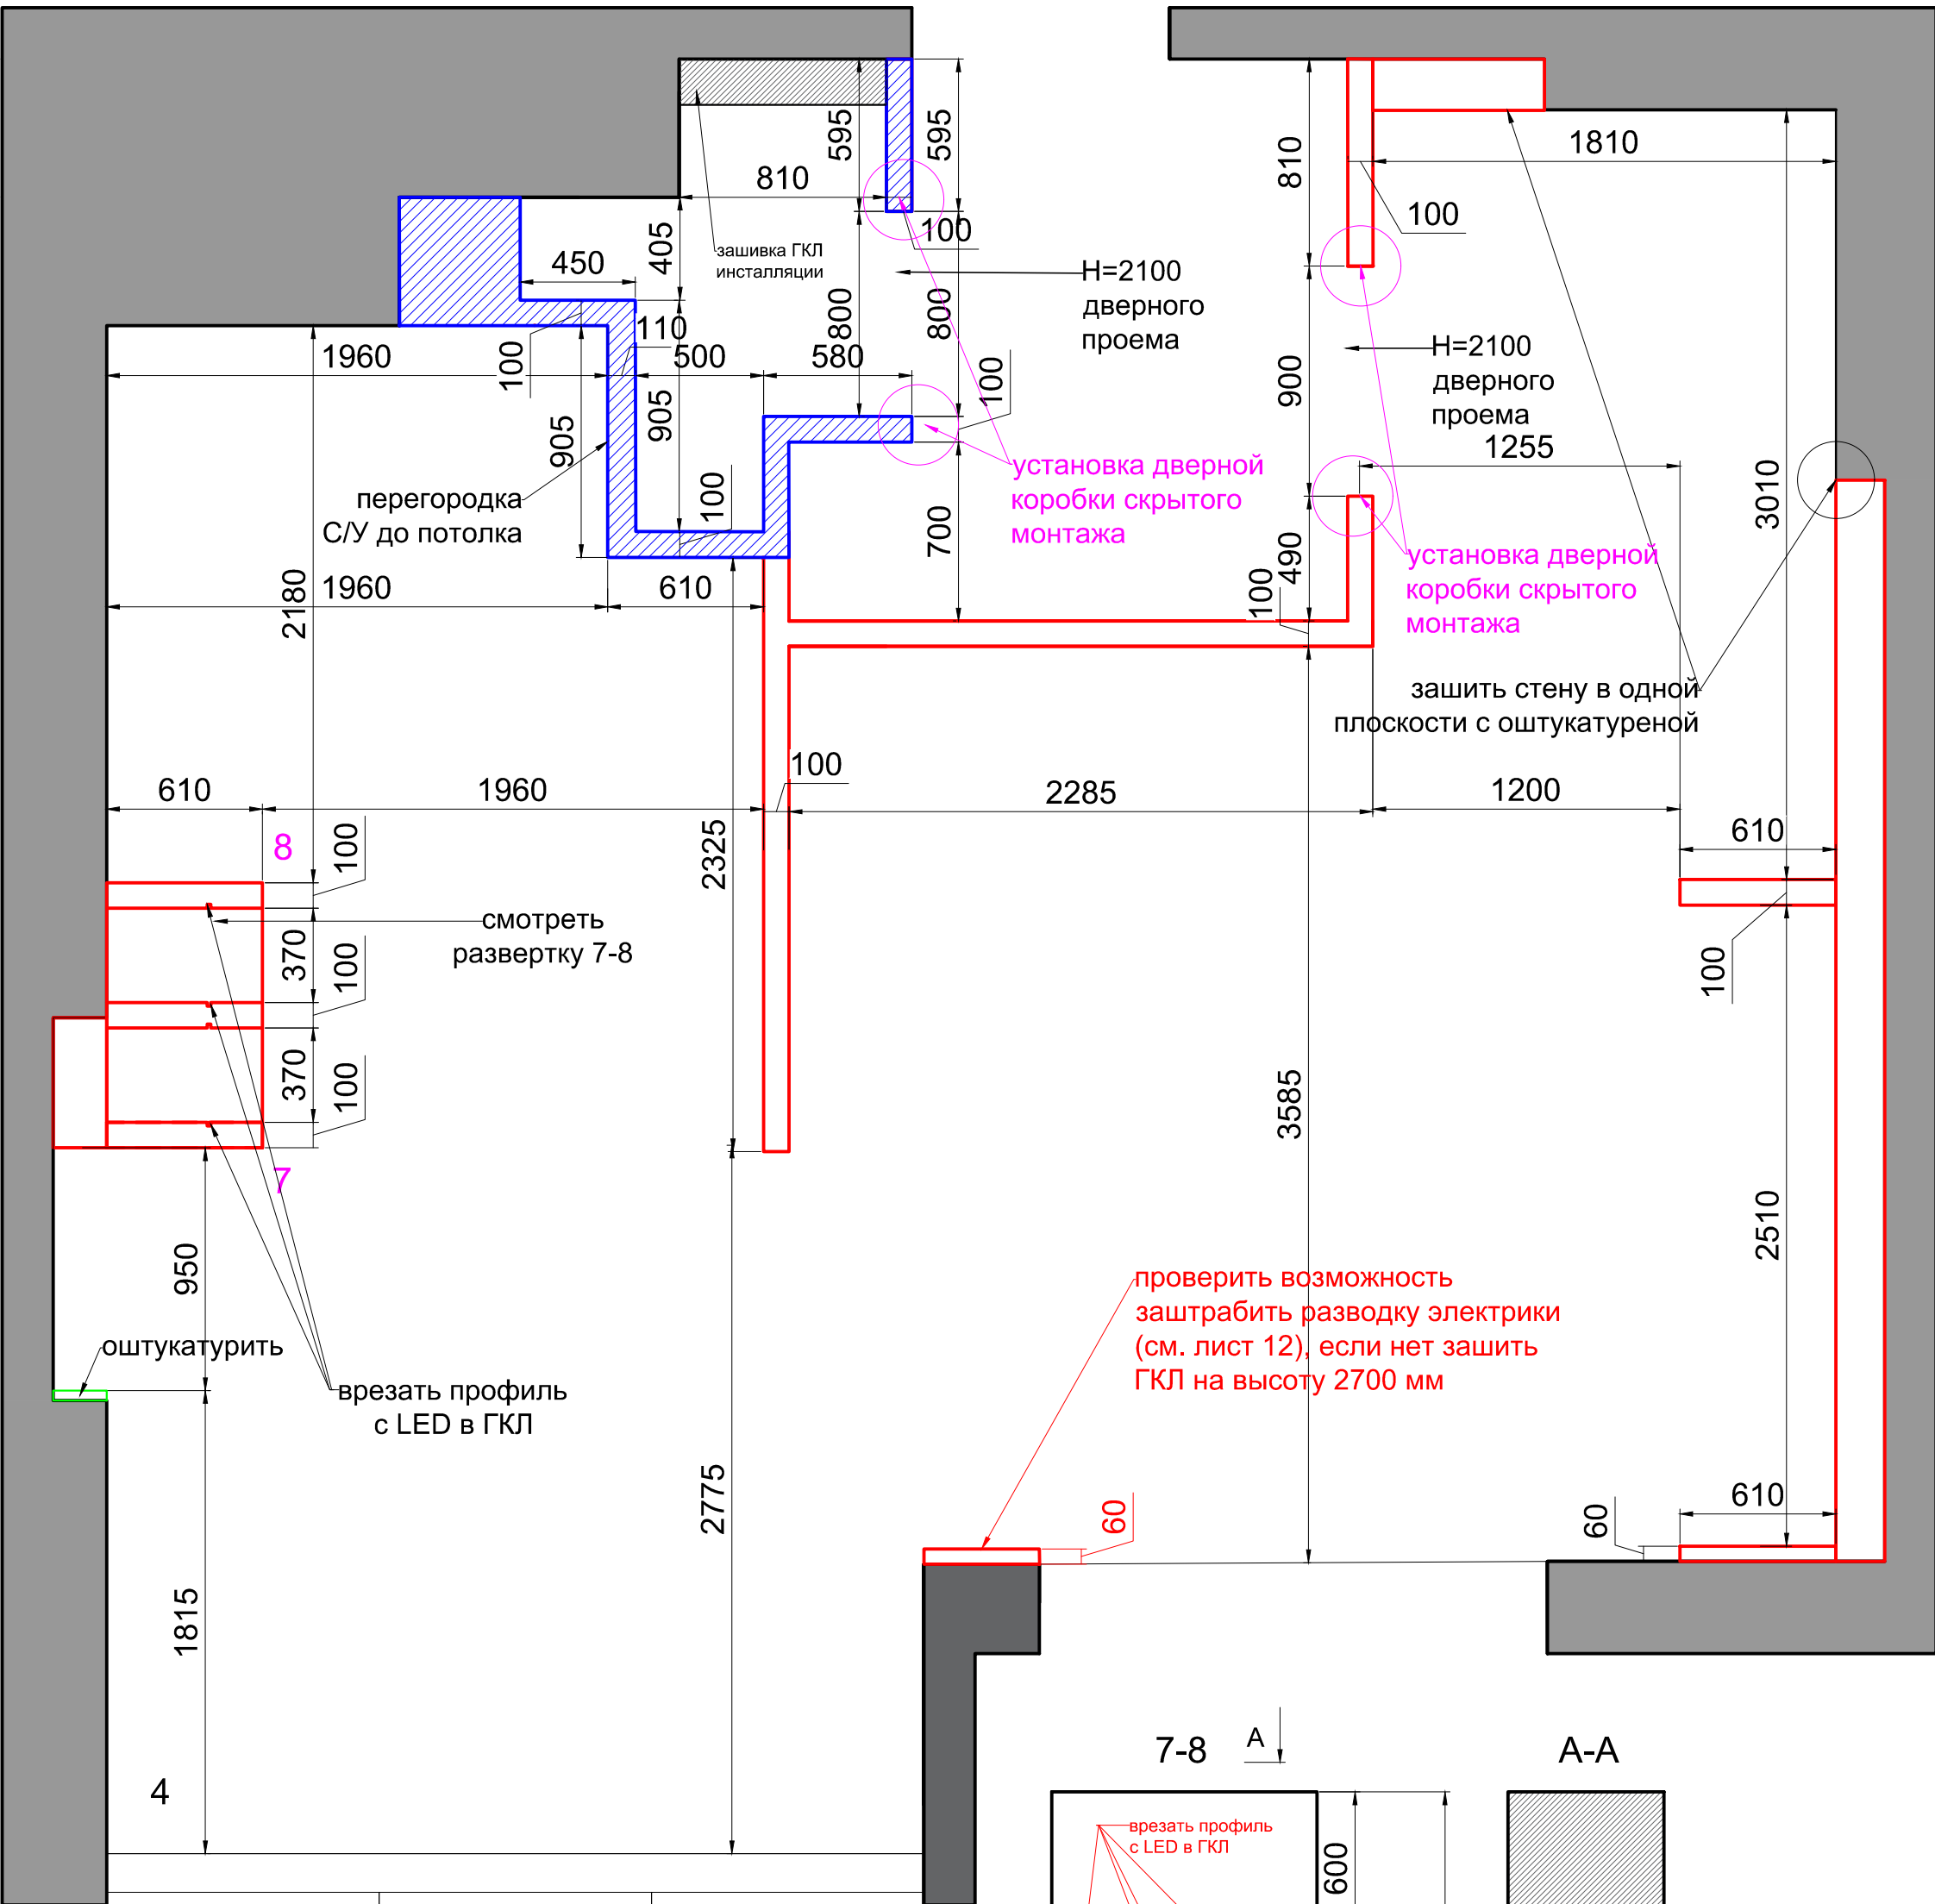


Примечания:


1. Выстраивать ГКЛ перегородки после штукатурки внешних стен!!!
2. Размеры даны от чистого пола, строго соблюсти все размеры (высота дверных проемов дана от чистого пола).
3. установить коробки скрытого монтажа на этапе монтажа перегородок

Условные обозначения:


-  ГКЛ перегородка 100мм Н=2700мм
-  ГКЛ перегородка 100мм Н=до потолка

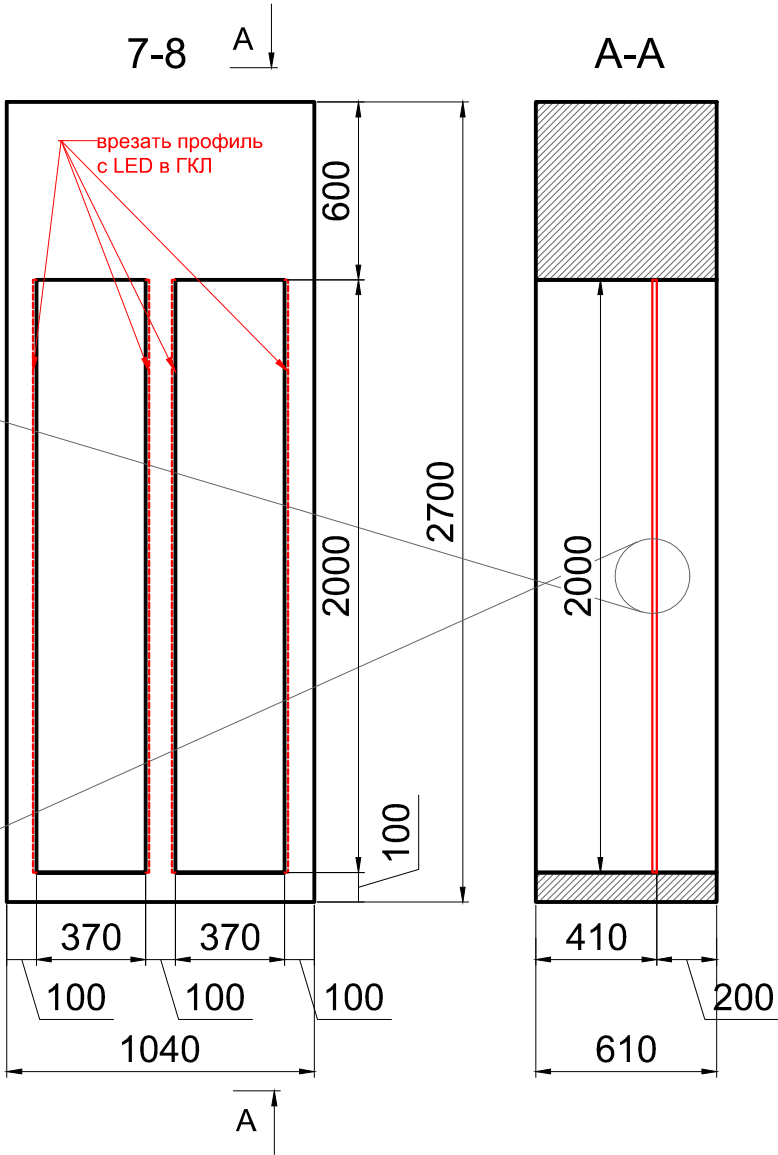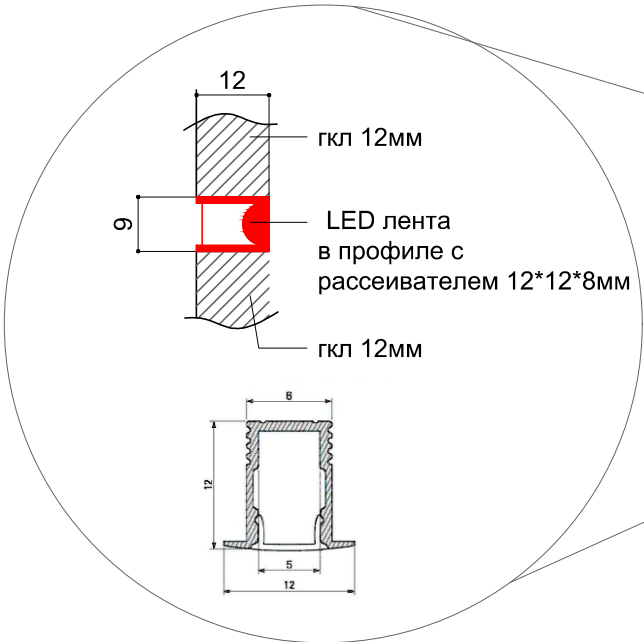

Изм.	Кол.уч.	Лист	№ док.	Подпись	Дата	г. Минск, пр. Мира, д. 1, пом. 228	Стадия	Лист	Листов
Архитектор		Марзалиук И.В.				План возводимых конструкций	С	5	16
		Калько Д.В.							

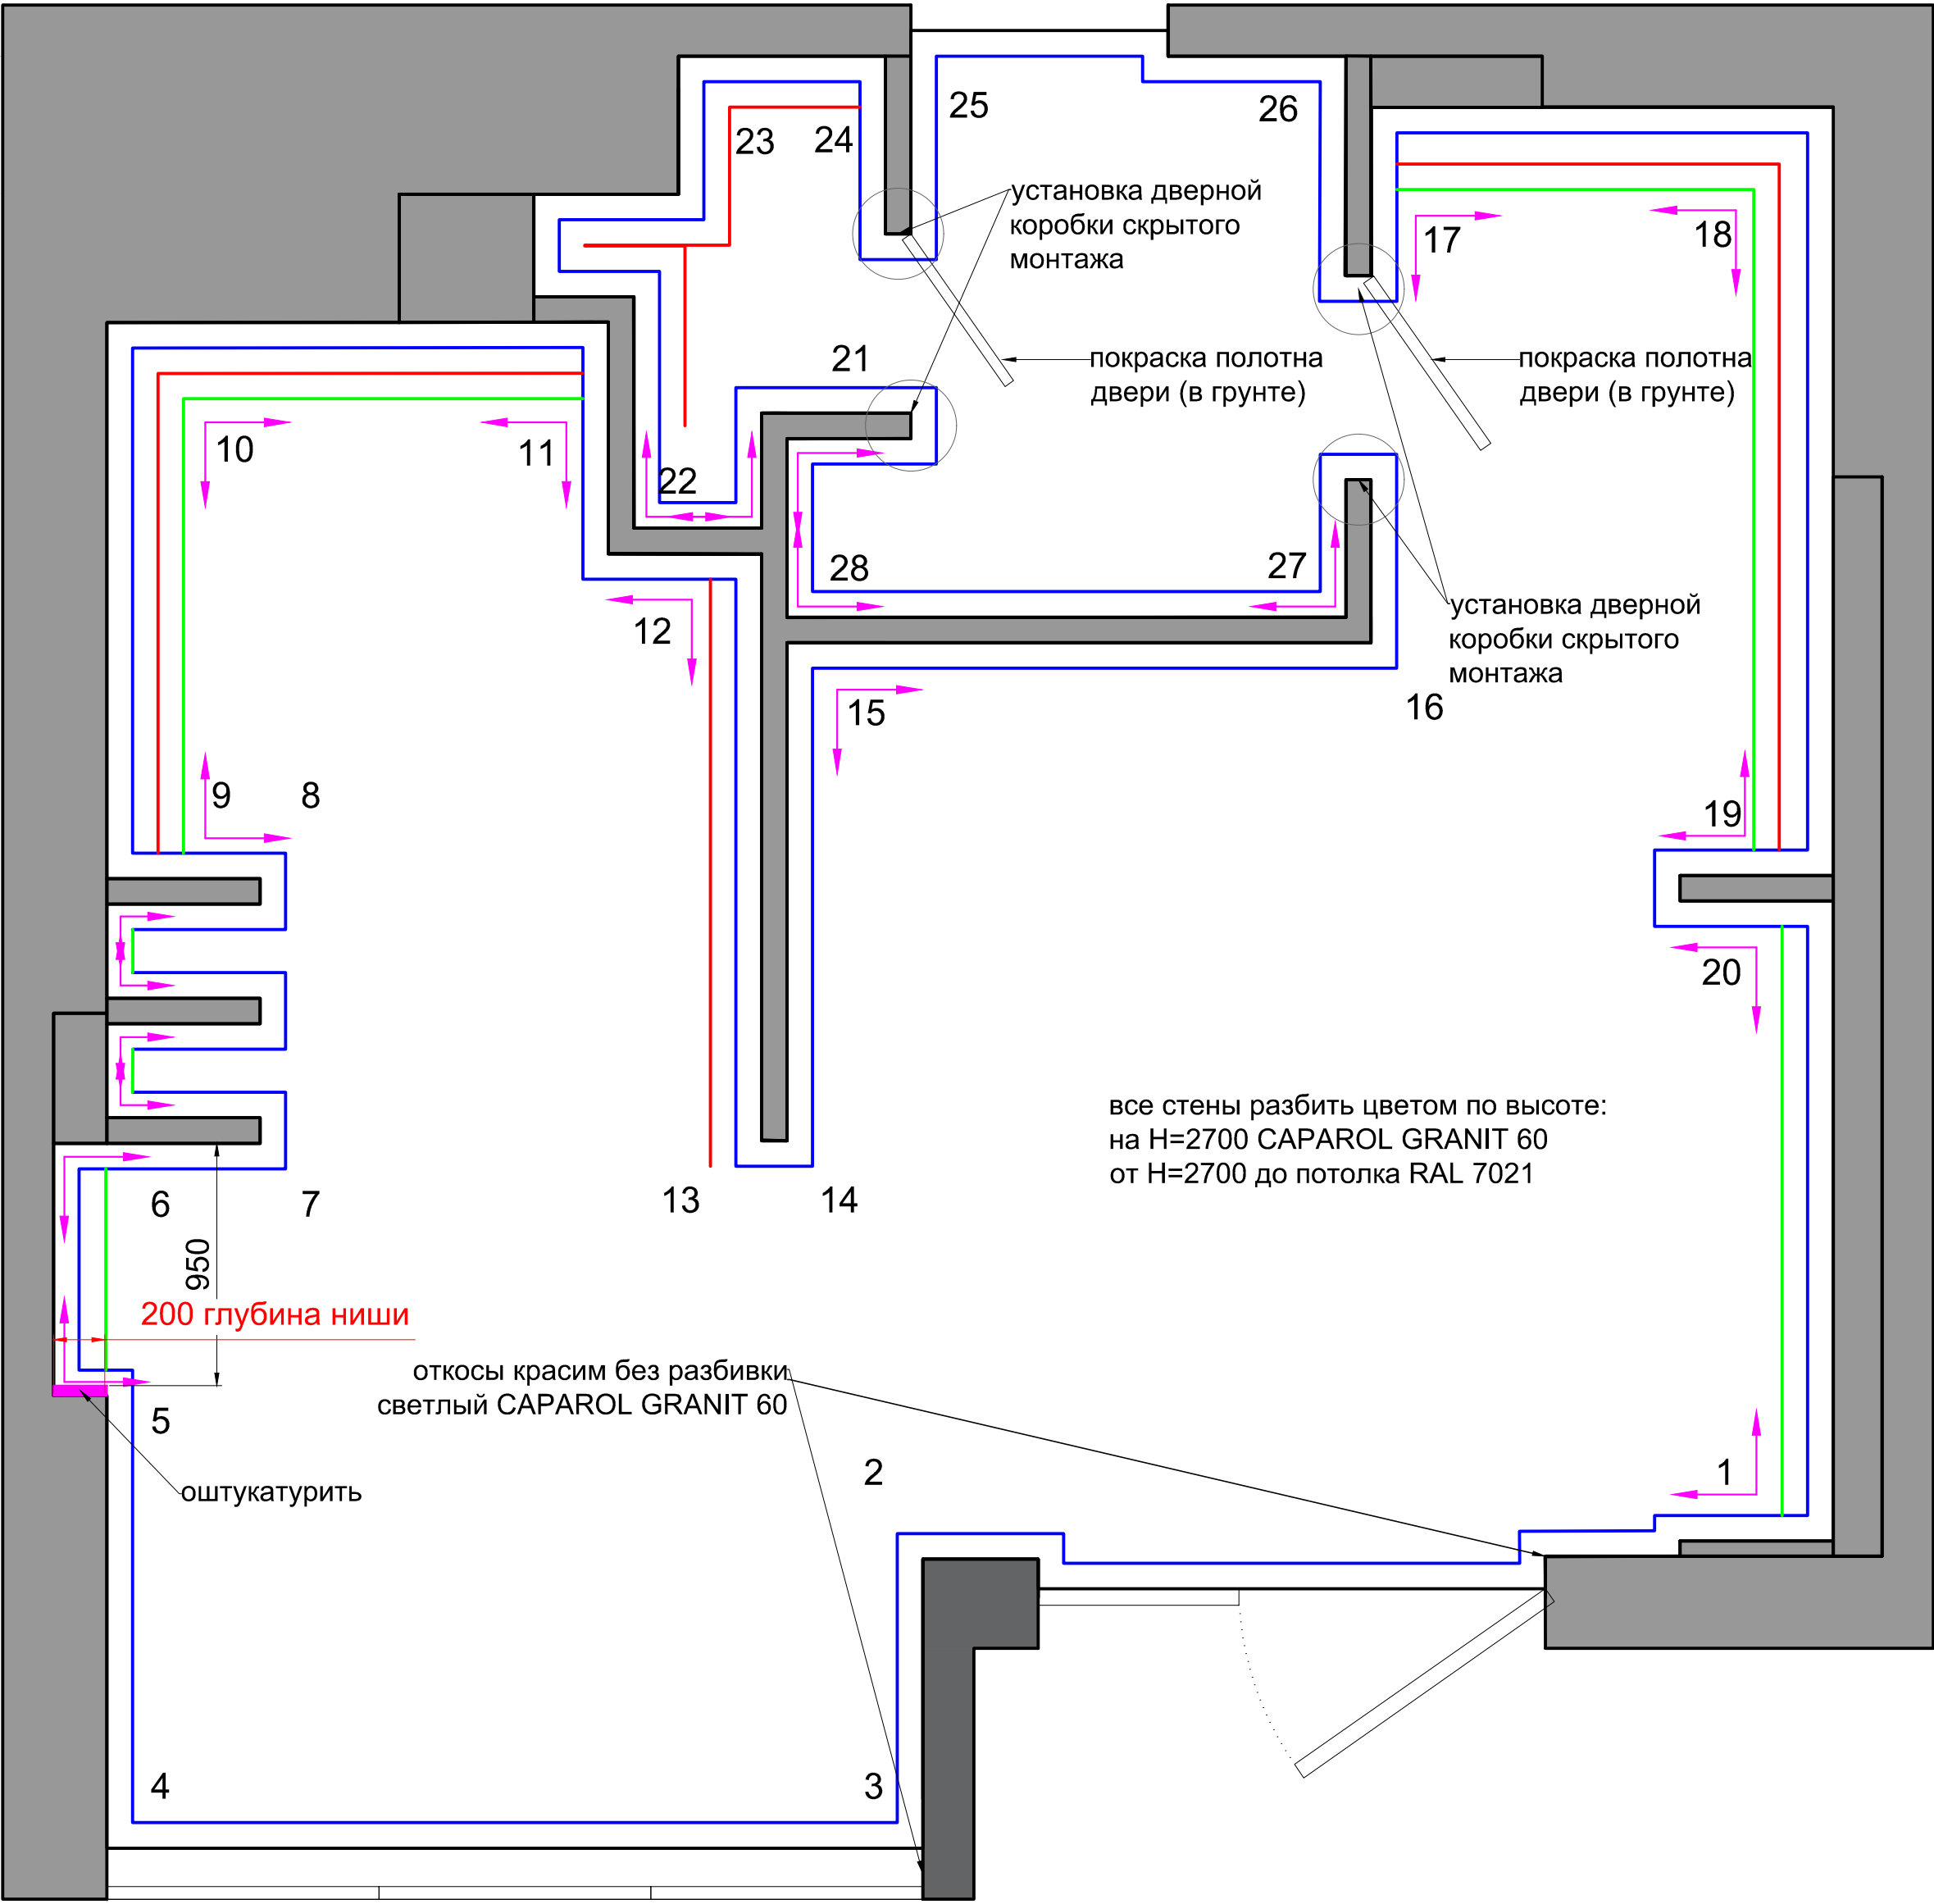

Условные обозначения:


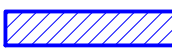
-  подготовка под облицовку плиткой 20м2
-  подготовка под покраску 150м2
-  плоскость за мебелью без паутины 24м2

 обеспечить угол 90 градусов

Примечания:

- Смотреть совместно с листами 7-9.
- Обеспечить угол 90 градусов в указанных местах
- Скрытую коробку завести под отделку стены, полотно покрасить в цвет стены
- Разбивку по цвету смотреть на развертках стен
- Раскладку плитки смотреть на листе 9

Изм.	Кол.уч.	Лист	N док.	Подпись	Дата	г. Минск, пр. Мира, д. 1, пом. 228	Стадия	Лист	Листов
Архитектор		Марзалиук И.В.				ведомость отделки стен	С	6	16
		Калько Д.В.							

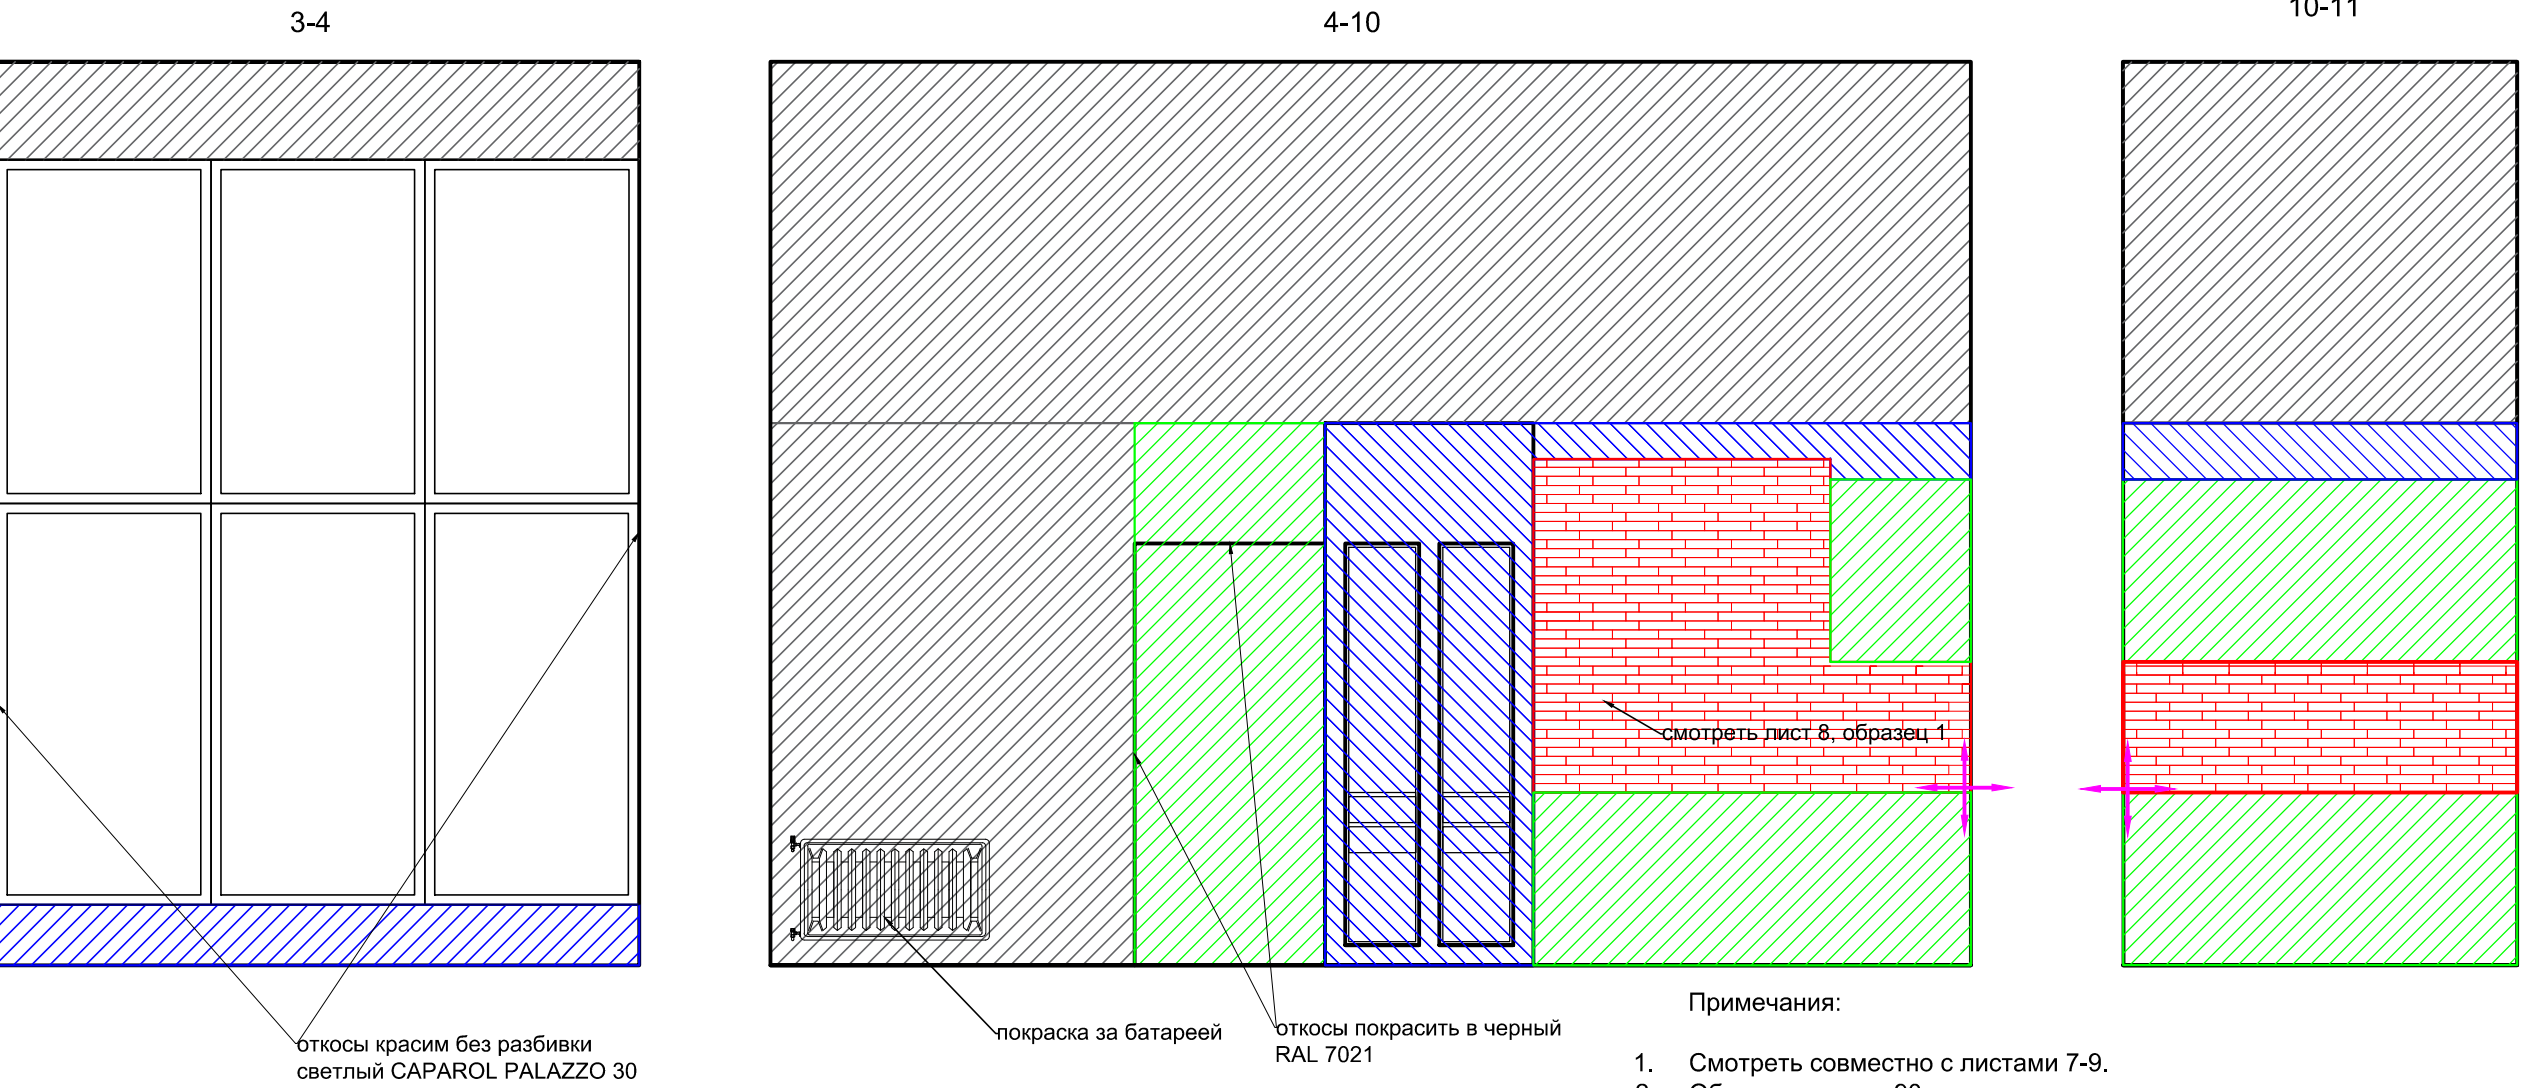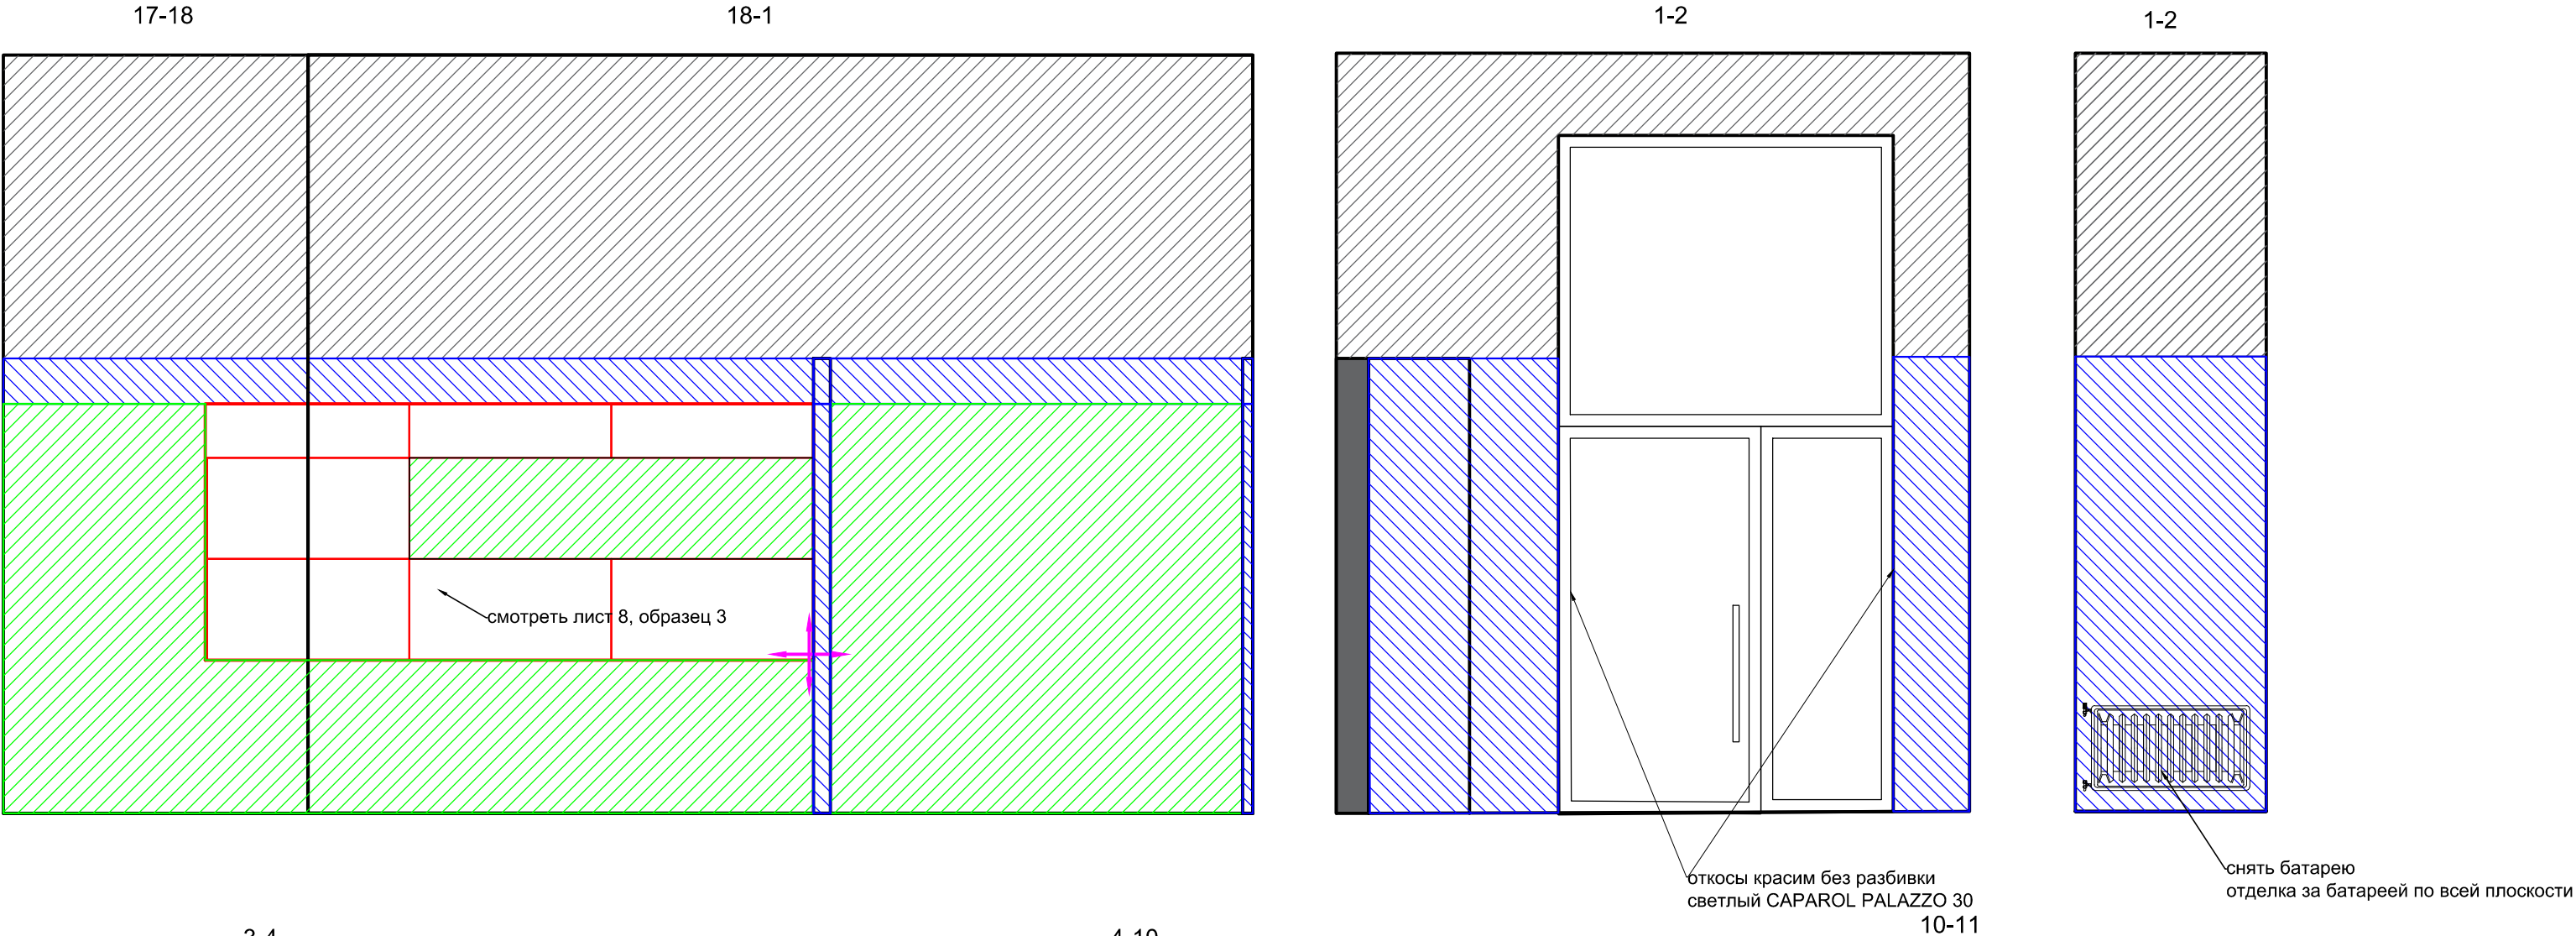

Условные обозначения:

подготовка под облицовку плиткой 20м2

подготовка под покраску CAPAROL GRANIT 60 (85м2)


плоскость за мебелью без паутины 24м2

подготовка под покраску RAL 7021 (65м2)


- Примечания:
- 1. Смотреть совместно с листами 7-9.
 - 2. Обеспечить угол 90 градусов в указанных местах
 - 3. Скрытую коробку завести под отделку стены, полотно покрасить в цвет стены
 - 4. Разбивку по цвету смотреть на развертках стен
 - 5. Раскладку плитки смотреть на листе 9

Изм.	Кол.уч.	Лист	N док.	Подпись	Дата	г. Минск, пр. Мира, д. 1, пом. 228	Стадия	Лист	Листов
Архитектор		Калько Д.В.				Развертки стен с указанием используемых материалов	С	7	16
		Марзаялюк И.В.							


11-13

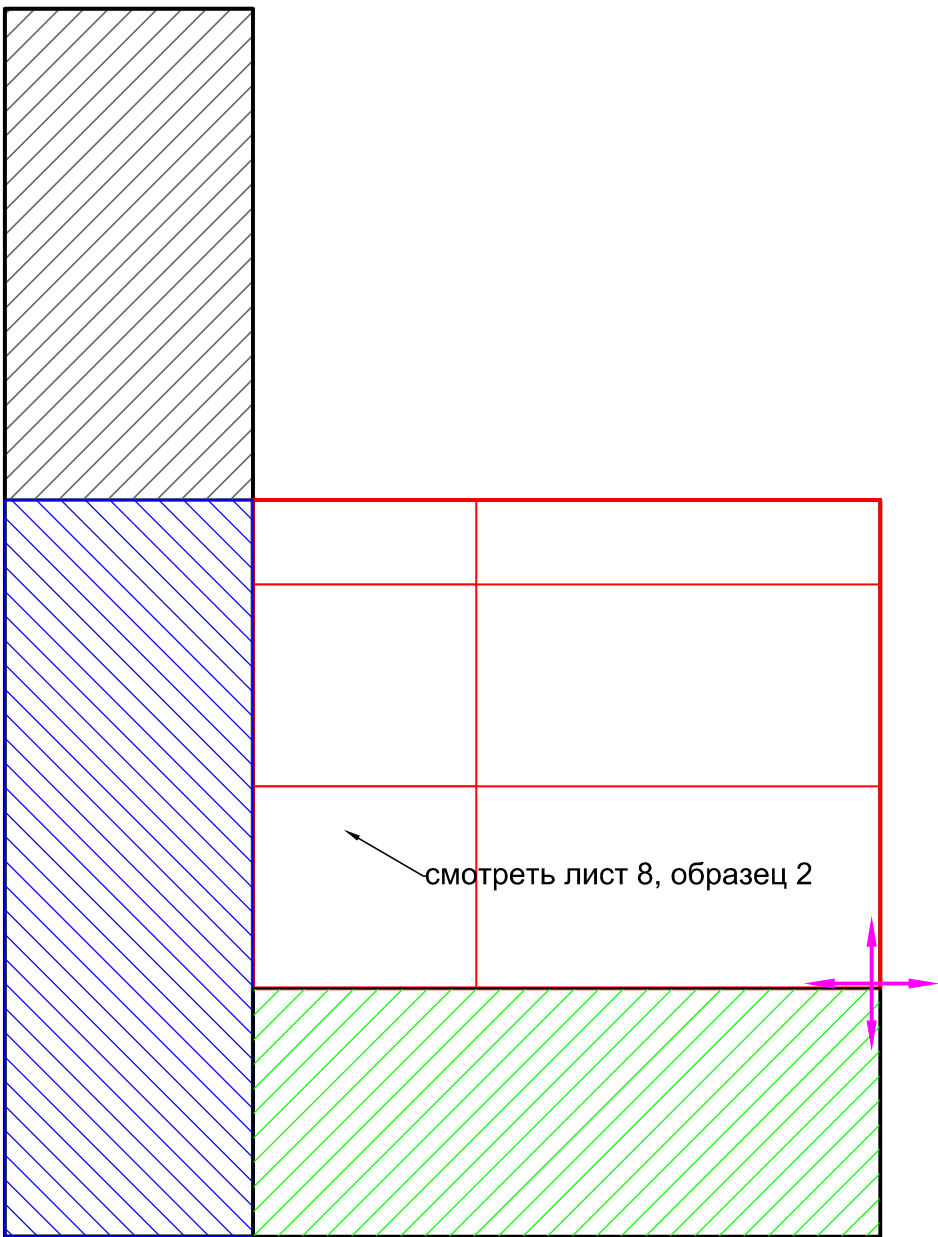


14-15

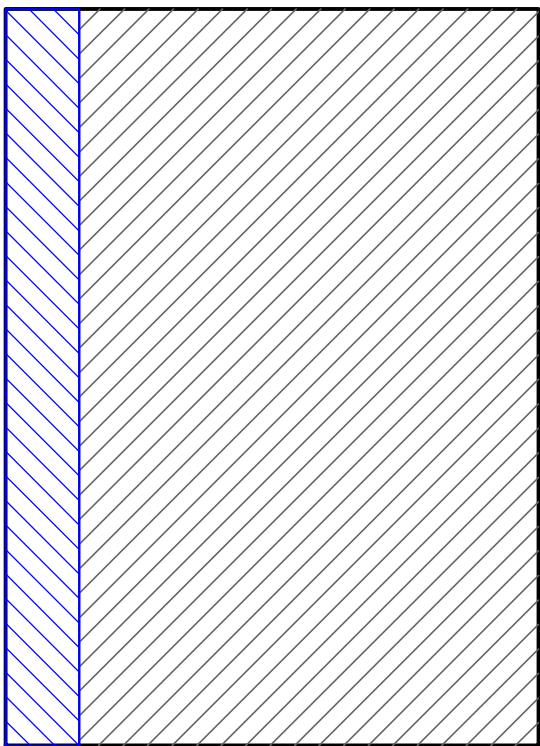

15-16

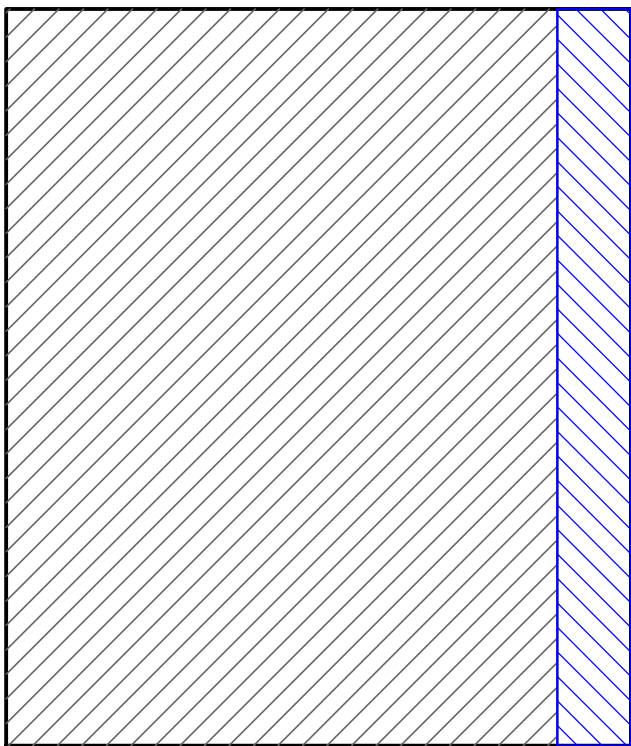


10-17

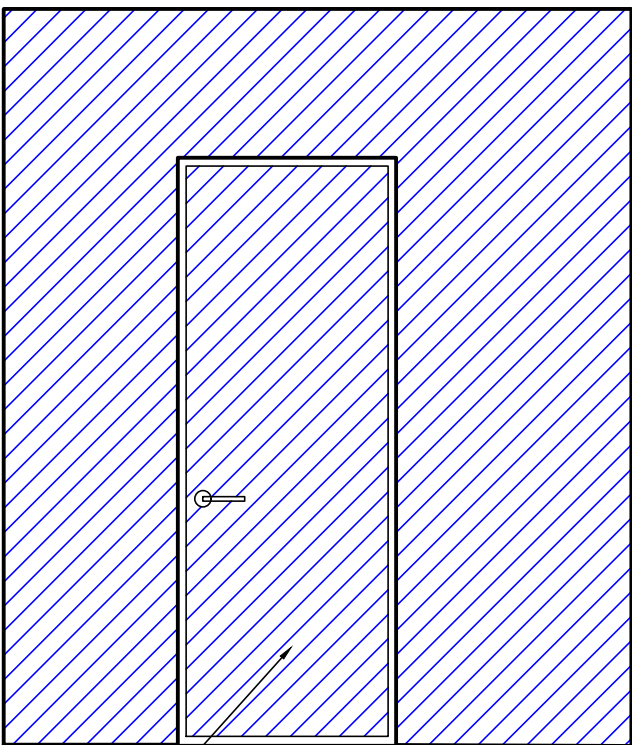


полотно двери
скрытого монтажа
покраска с обеих сторон

22-23

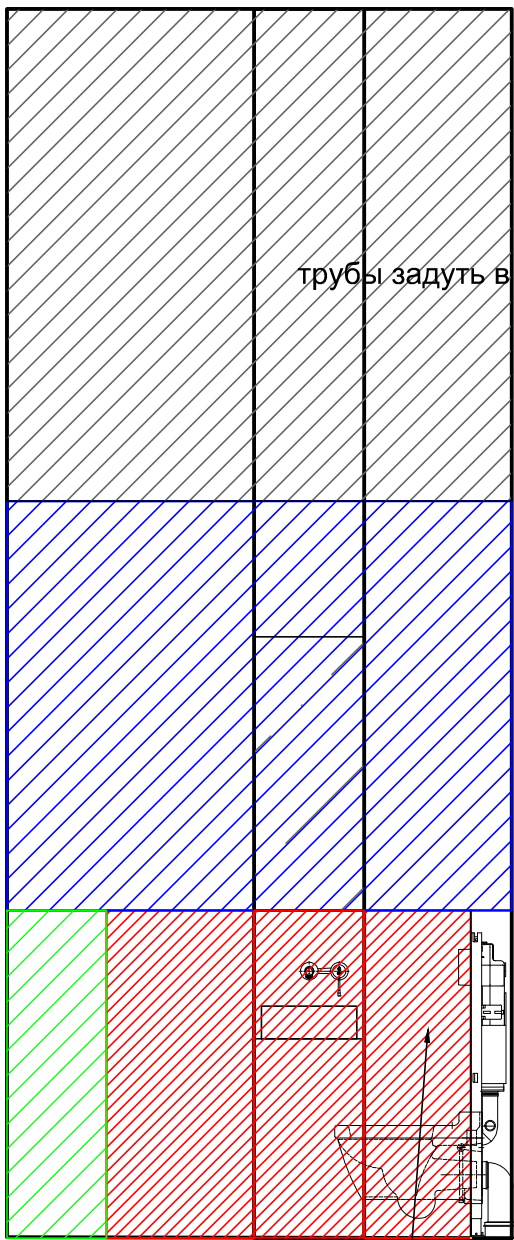

трубы задуть в цвет стены

23-24

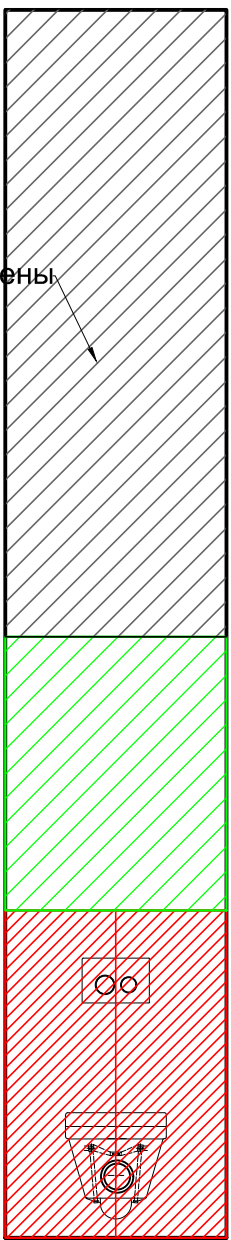

смотреть лист 8,
раскладка плитки в с/у

Условные обозначения:


- подготовка под облицовку плиткой 20м2
- плоскость за мебелью без паутины 24м2
- подготовка под покраску CAPAROL GRANIT 60 (85м2)
- подготовка под покраску RAL 7021 (65м2)

Примечания:


- Смотреть совместно с листами 7-9.
- Обеспечить угол 90 градусов в указанных местах
- Скрытую коробку завести под отделку стены, полотно покрасить в цвет стены
- Разбивку по цвету смотреть на развертках стен
- Раскладку плитки смотреть на листе 9

Изм.	Кол.уч.	Лист	N док.	Подпись	Дата	г. Минск, пр. Мира, д. 1, пом. 228	Стадия	Лист	Листов
Архитектор	Марзаяк И.В.					Развертки стен с указанием используемых материалов	С	8	16
	Калько Д.В.								


9-11
Раскладка плитки Образец 1
SETECCENTO BRICKART SAVANNAH 45*230мм

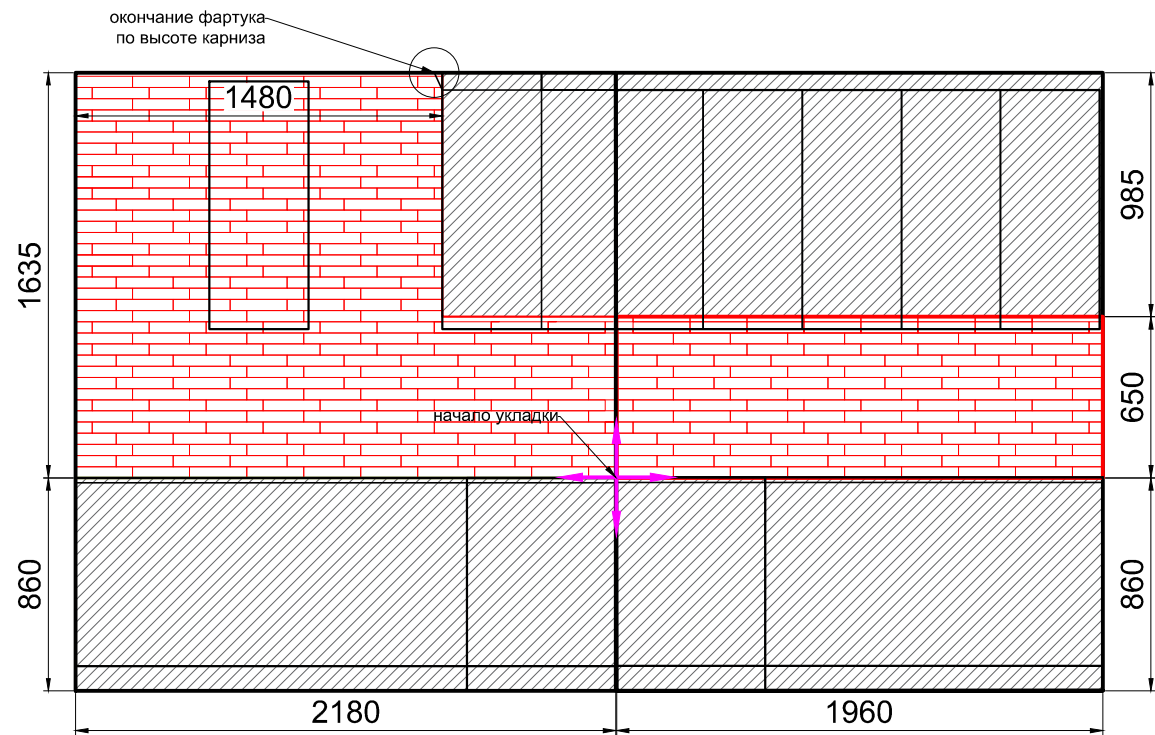


12-13
Раскладка плитки Образец 2
FIORANESE SOUND OF MARBLES SCREZIATO VIVACE 740*1480мм

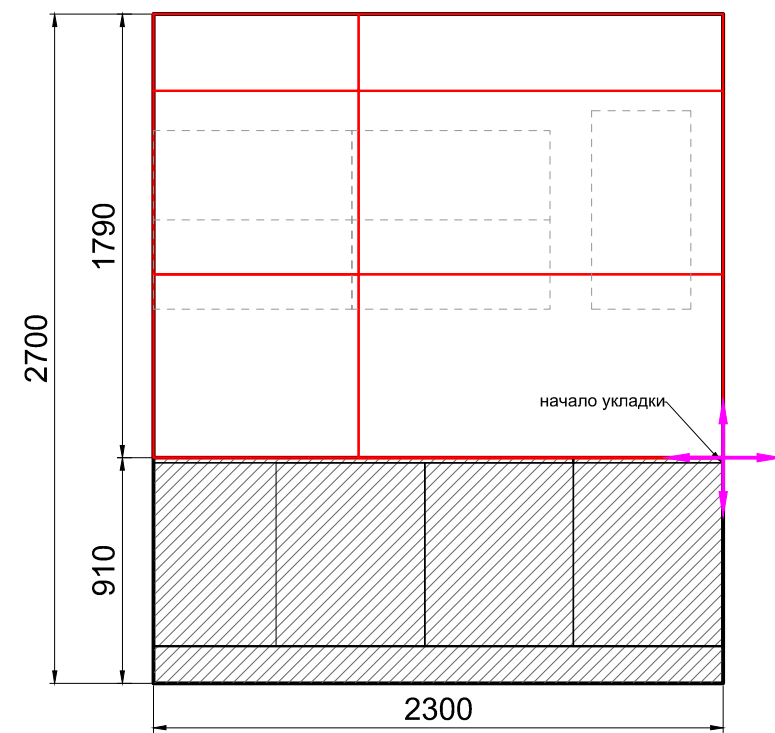

17-19
Раскладка плитки Образец 3
REX ETOILE SYMPHONIE GLO 600*1200мм

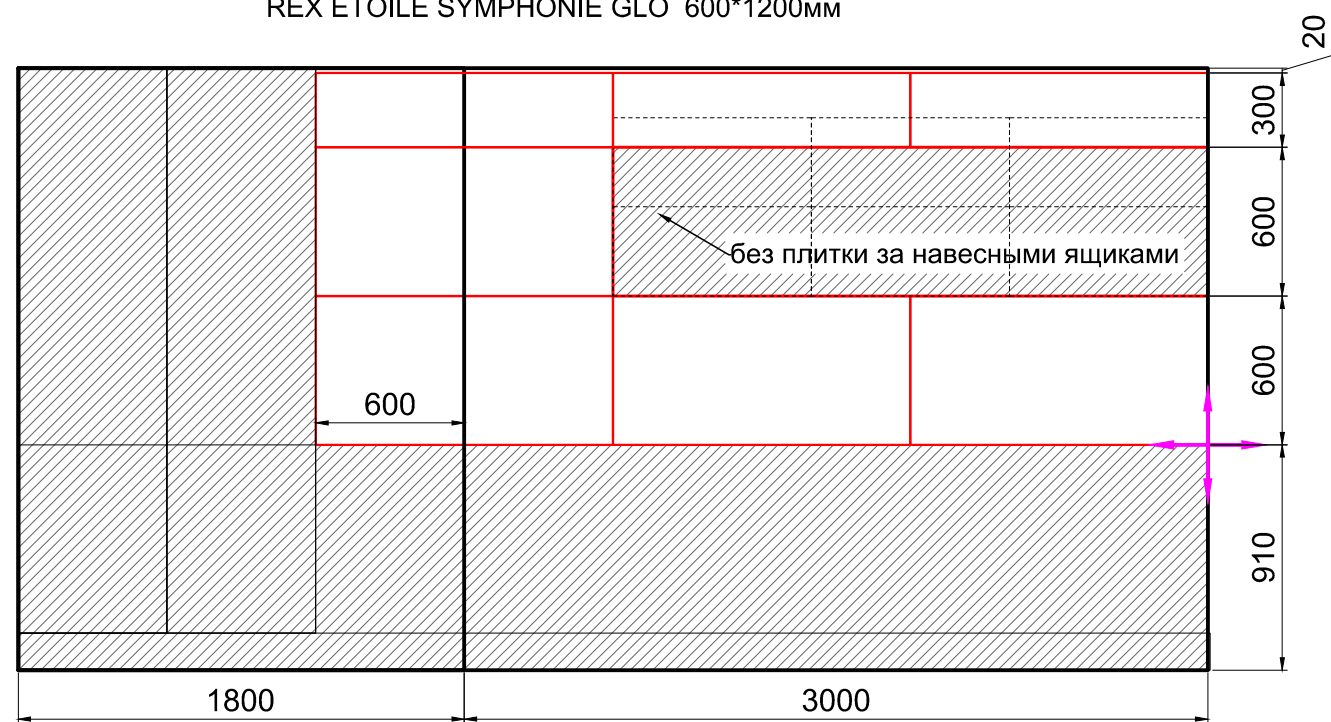


Раскладка плитки в сан.узле
керамогранит 1200*600 (МР) Керамика будущего Перла светло-серый
22-23 23-24

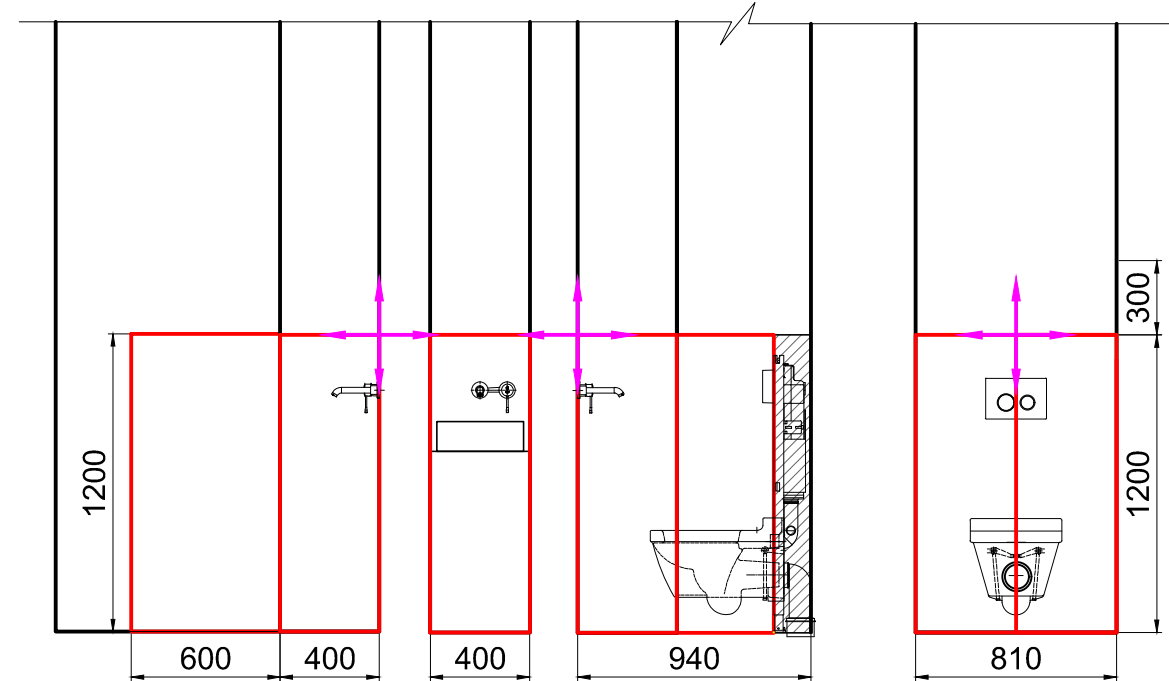

Примечания:

1. Минимальный шов
2. Начало укладки плитки указано


Изм. Кол.уч.	Лист N док.	Подпись	Дата	г. Минск, пр. Мира, д. 1, пом. 228	Стадия	Лист	Листов
Архитектор	Калько Д.В.			Детализация по раскладке плитки по стенам	С	9	16
	Марзаялюк И.В.						

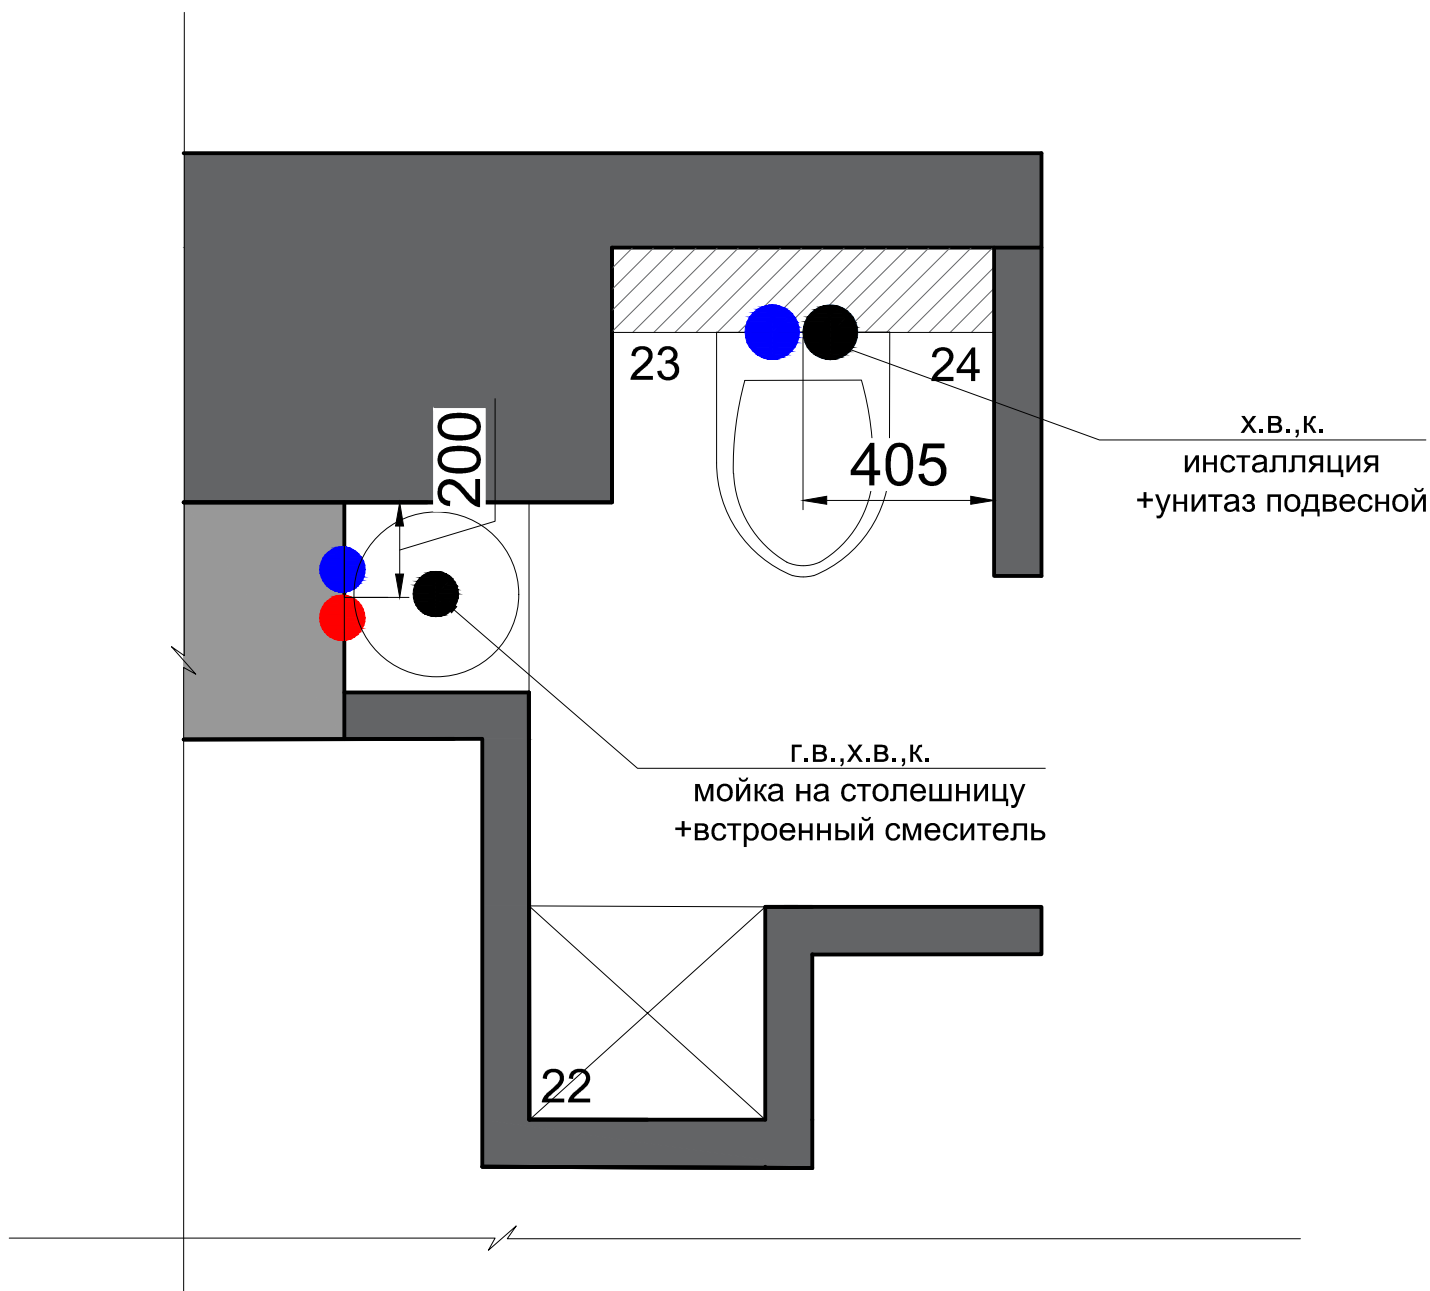

22-23

оставить доступ к лючкам
в хранении

23-24

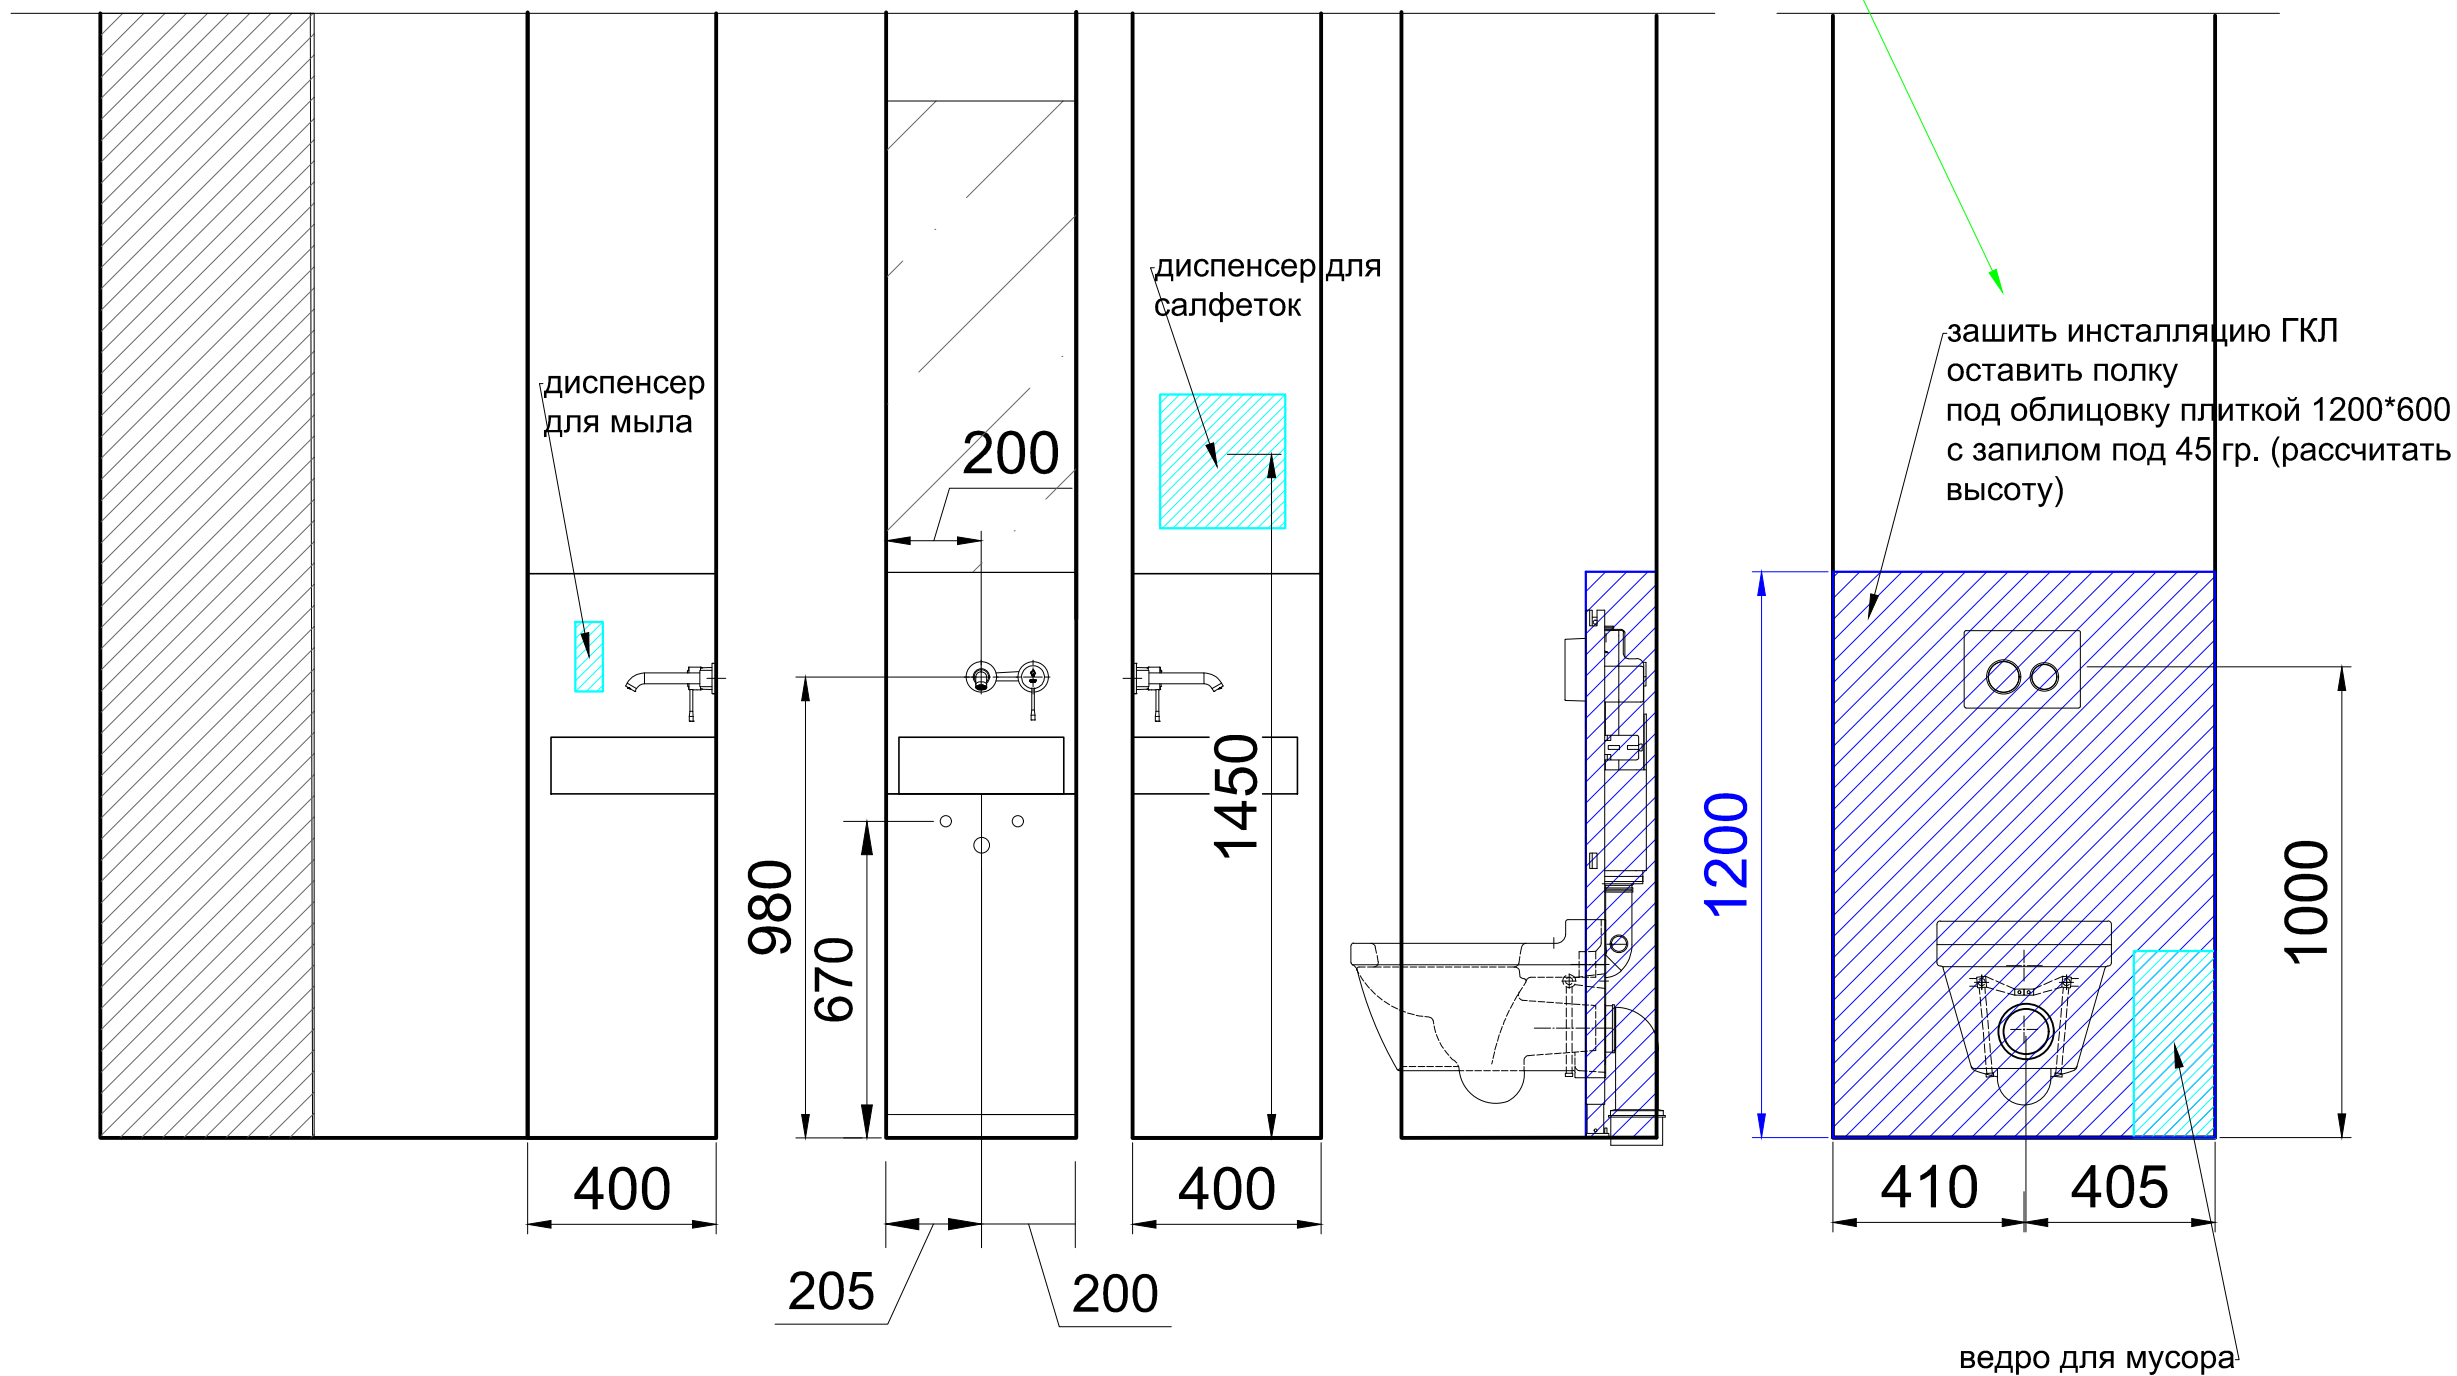


Условные обозначения:

- Х.В. подвод холодной воды
- Г.В. подвод горячей воды
- К. подвод канализации

Примечания:

- Получить все технические описания и монтажные инструкции от поставщика по сантех. оборудованию
- Инсталляцию установить максимально близко к стене, защитить ГКЛ на 1200мм по высоте
- Доступ к счетчикам оставить в хранении над инсталляцией
- Аксессуары установить по указанным привязкам

Изм.	Кол.уч.	Лист	N док.	Подпись	Дата	г. Минск, пр. Мира, д. 1, пом. 228	Стадия	Лист	Листов
Архитектор		Марзаяук И.В.				Развертка сан.узла с указанием размещения сантехнических приборов	С	10	16
		Калько Д.В.							

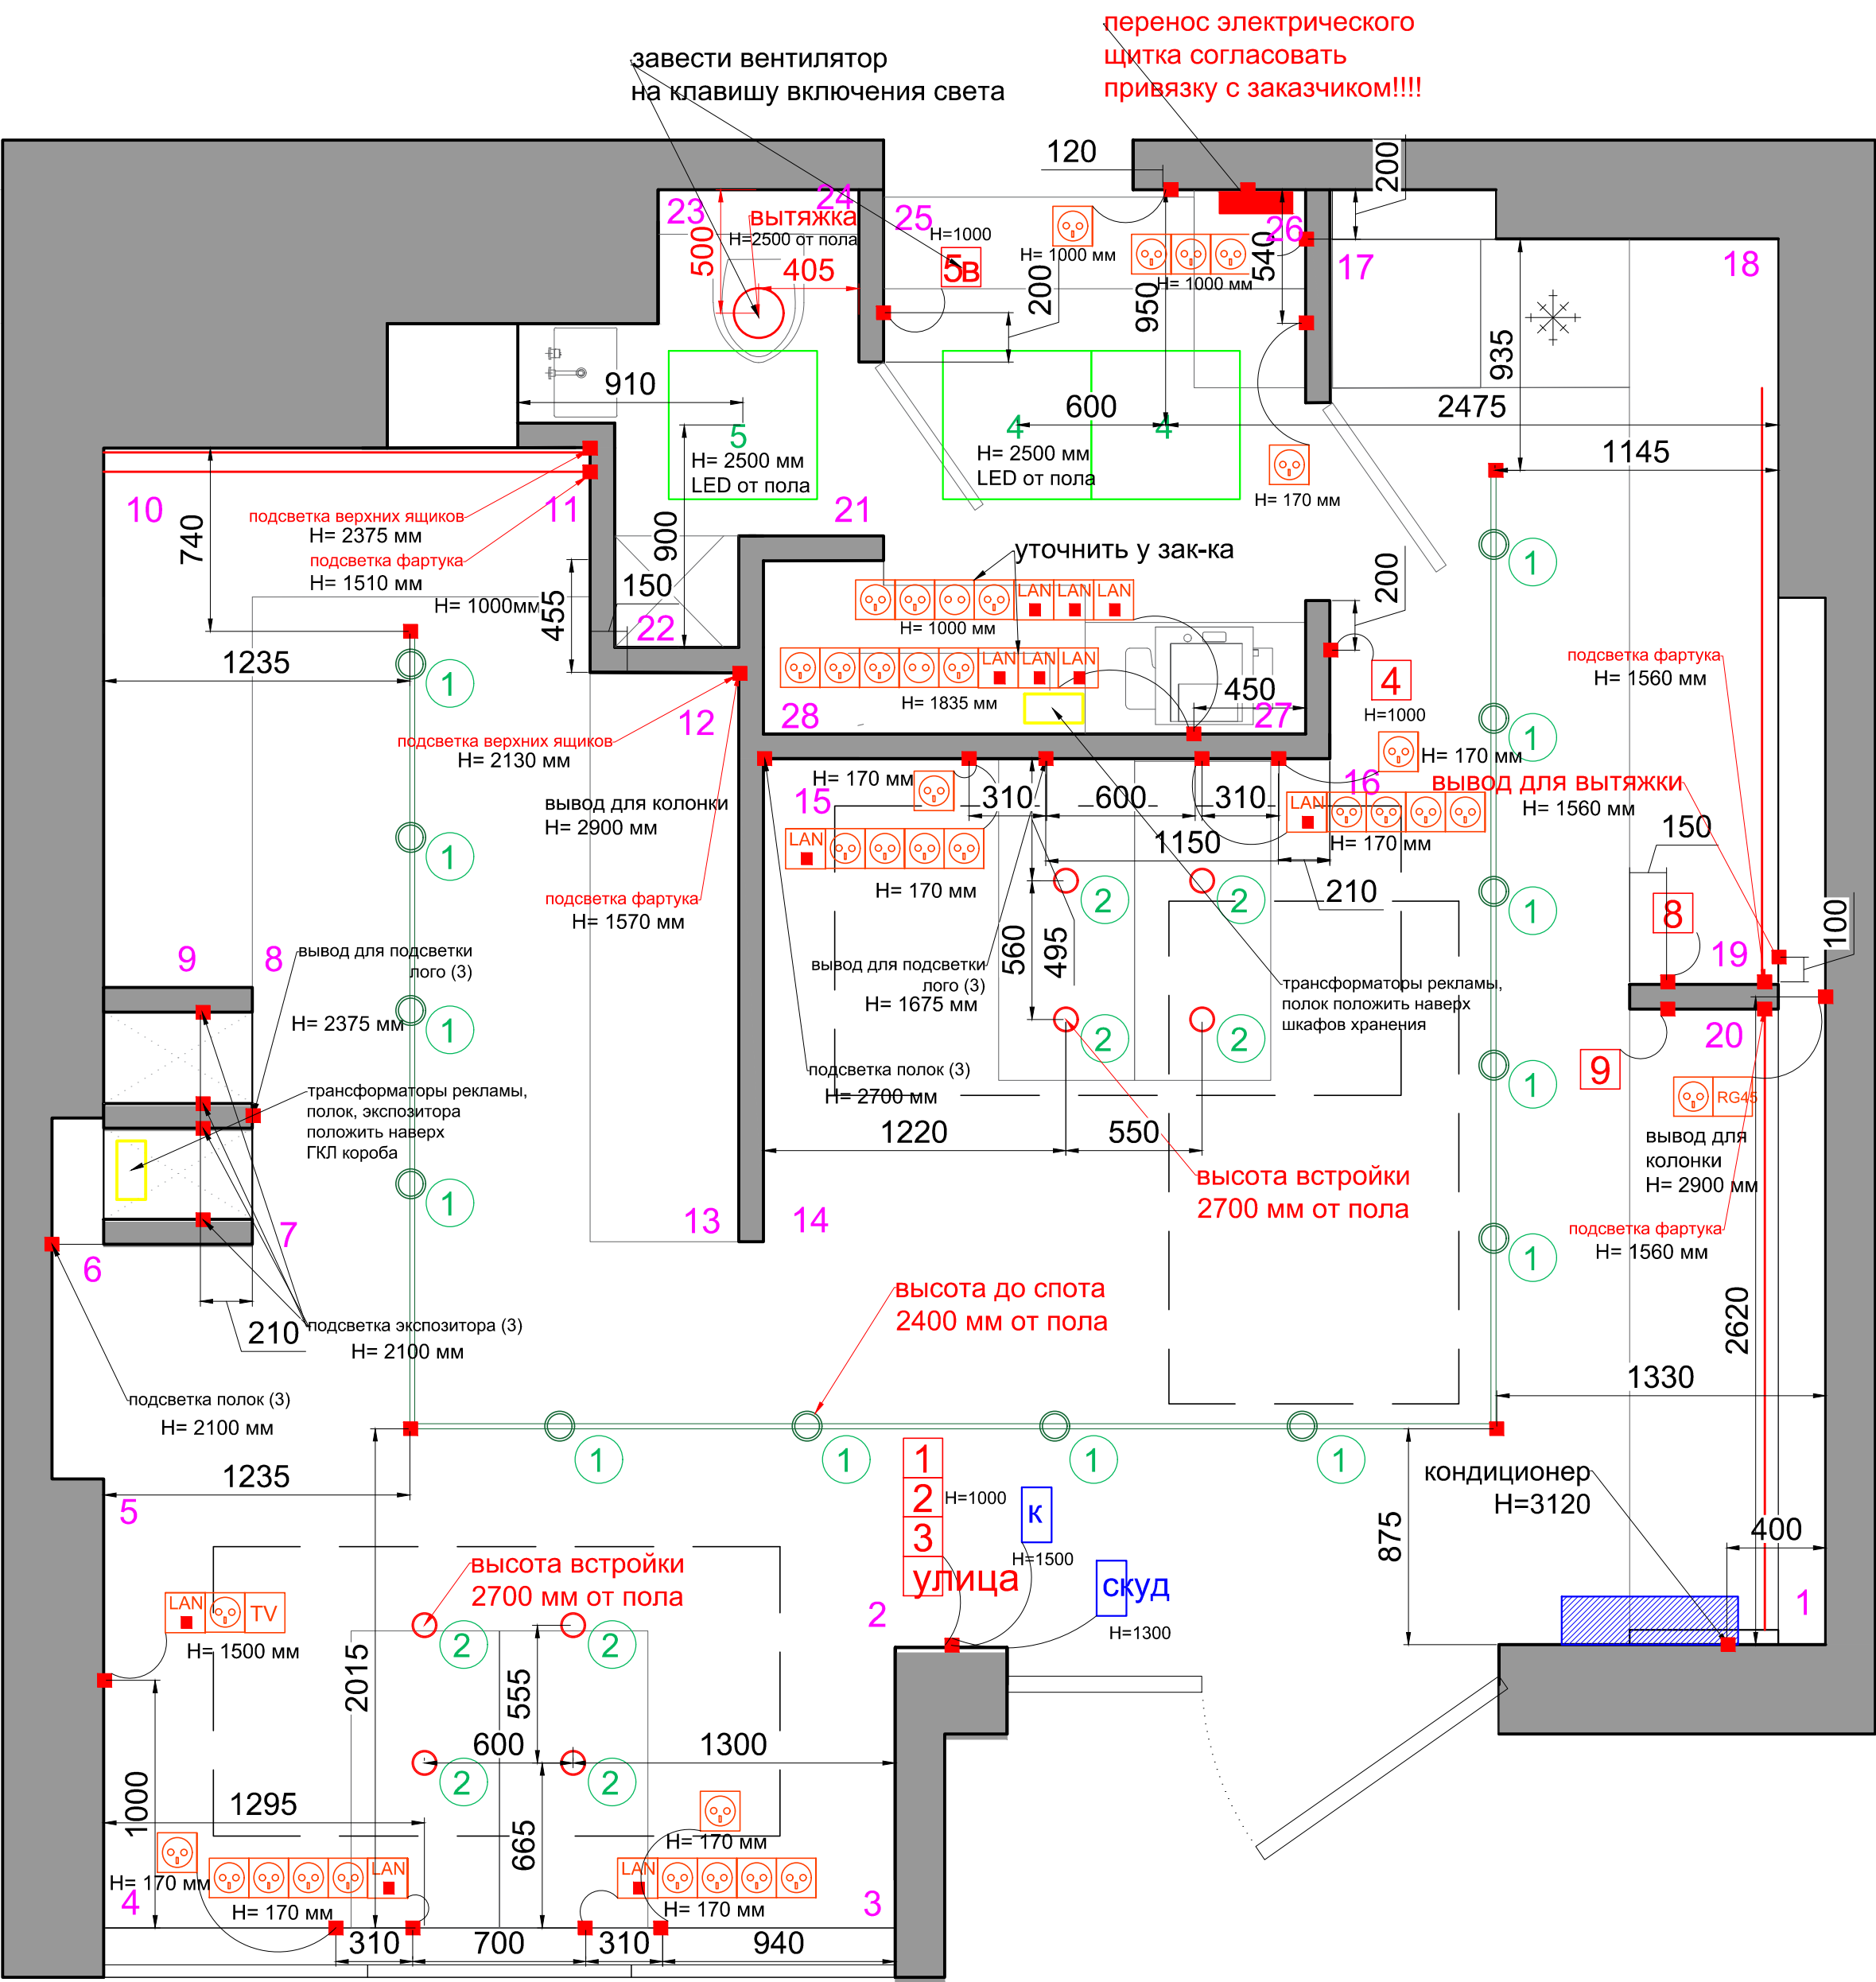



Условные обозначения:

- -светильник встроенный
- -трековый светильник (спот на шине)
- -LED светильник 600*600 на тросах
- LED лента 3000K
- -выключатель
- -розетка с заземлением
- LAN -розетка компьютерная
- TV -розетка тв
- RG45 -розетка для колонки RG45 (локальная сеть)
- -место привязки кондиционера
- К -пульт кондиционера

Примечания:


- Смотреть лист вместе с листами 12 (развертки по стенам), 13(план потолка)
- Привязки указаны до центра блока розеток/выключателей, последовательность групп на блоках верная
- Трансформаторы Led подсветки на образцах спрятать в шкафы образца, подсветка полок спрятать в ближайшие места хранения (указано на чертеже) смотреть по месту.
- Разводку видеонаблюдения осуществляет подрядчик
- Подсветка верхних ящиков включается ни самом корпусе снизу
- Подсветка фартука на датчике движения
- Получить задание от рекламщиков по запитке лого по залу
- Получить задание по кондиционированию и вентиляции от подрядчика
- Получить задание по видеонаблюдению, охране, СКУД
- Получить задание по монтажу звука от подрядчика
- Получить задание по пожарной системе
- Все трансформаторы и распред.коробки свести в места хранения в каждом помещении, привязки определить по месту

Изм.	Кол.уч.	Лист	№ док.	Подпись	Дата	г. Минск, пр. Мира, д. 1, пом. 228	Стадия	Лист	Листов
Архитектор	Марзалаук И.В.					Схема установки электротехнических устройств	С	11	16
	Калько Д.В.								

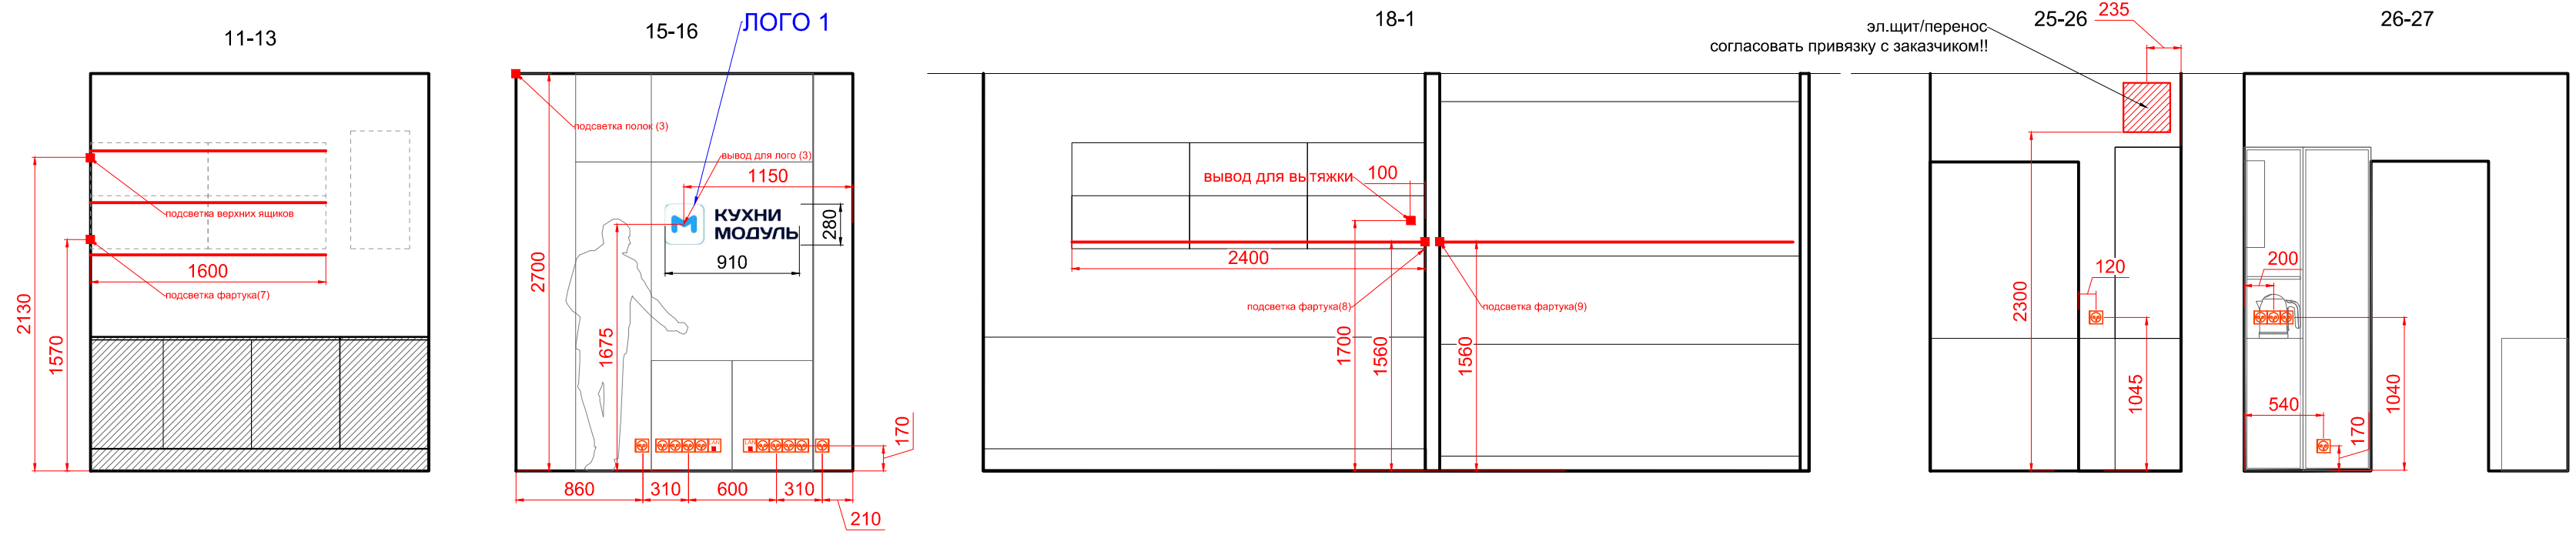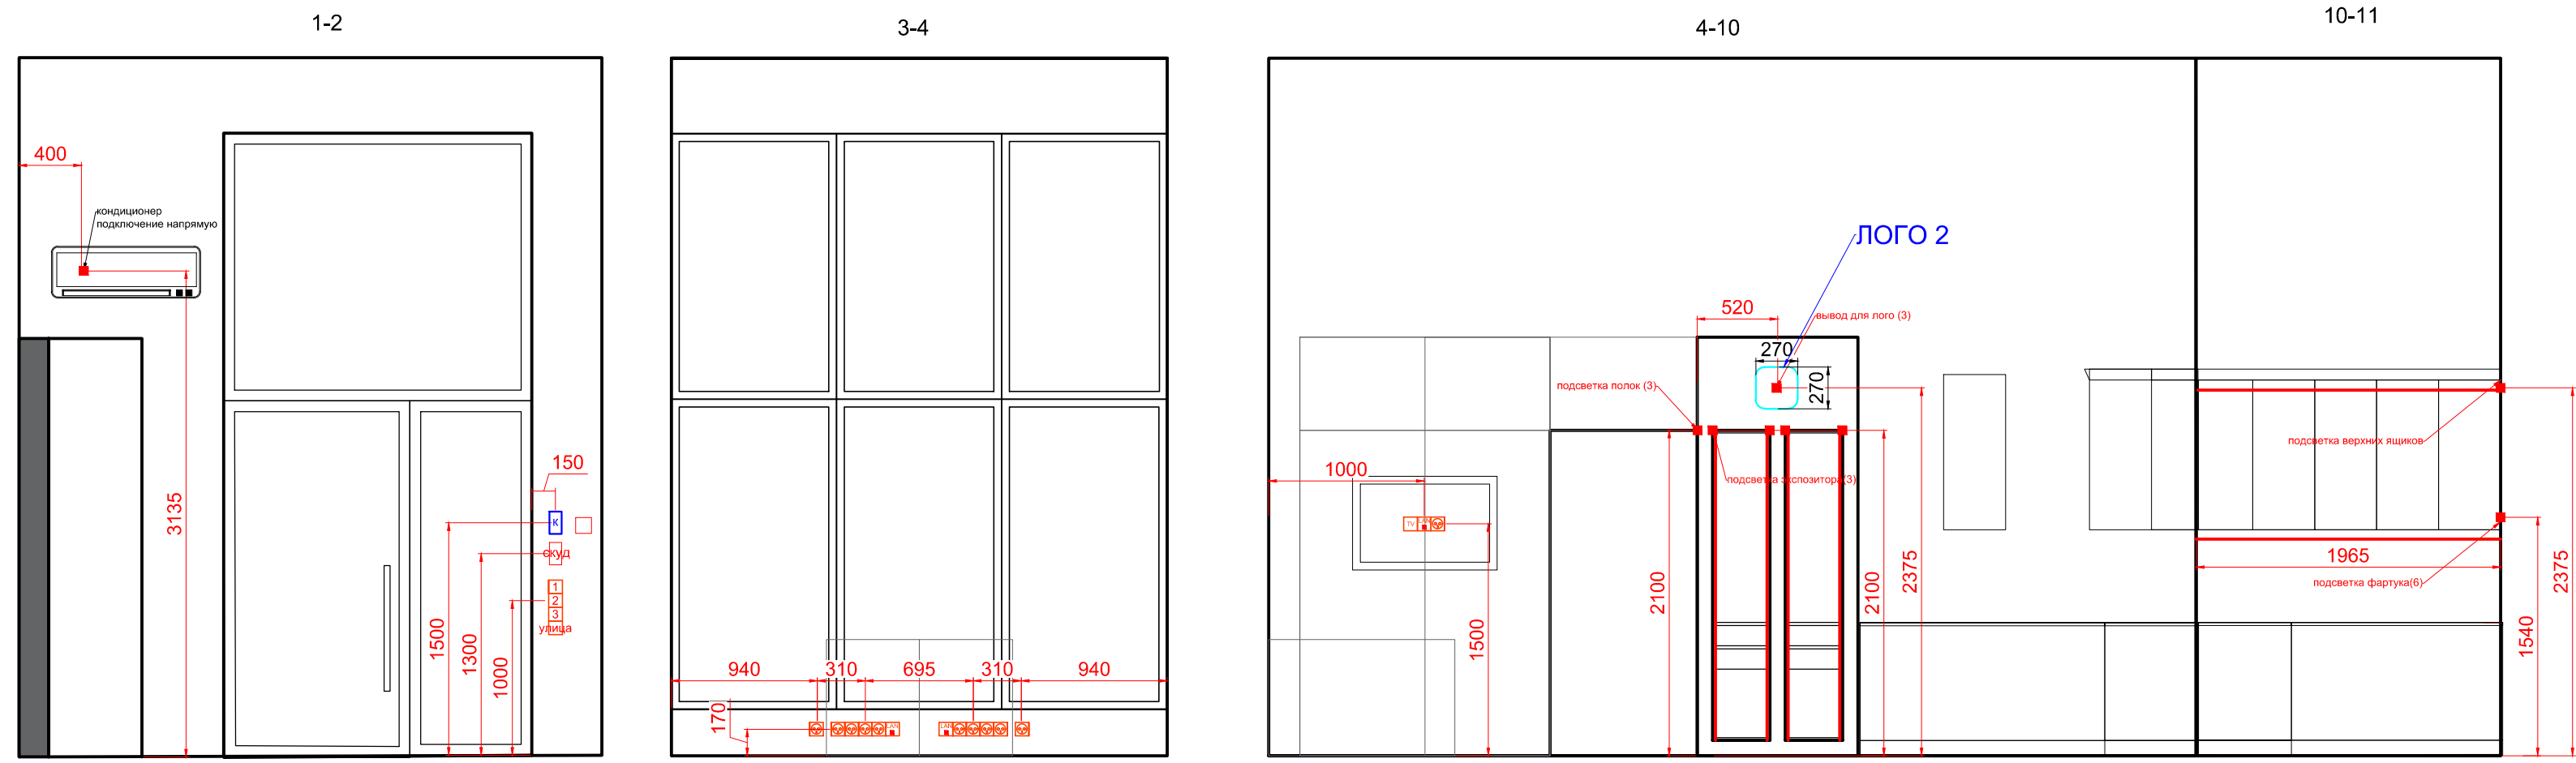


Условные обозначения:


- -светильник встроенный
- -трековый светильник (спот на шине)
- -LED светильник 600*600 на трассах
- -LED лента 3000K
- -выключатель
- ⊕ -розетка с заземлением
- LAN -розетка компьютерная
- TV -розетка тв
- RG45 -розетка для колонки RG45 (локальная сеть)
- ▨ -место привязки кондиционера
- К -пульт кондиционера

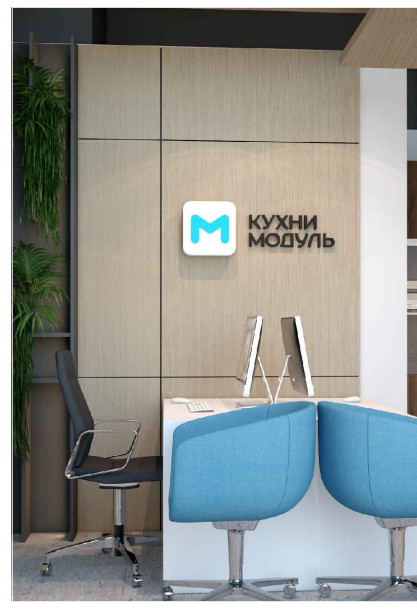

Лого 1 напротив входа
светящийся короб 80мм толщина + объемные черные буквы
монтаж на клей по отдельности каждая буква без общей подложки

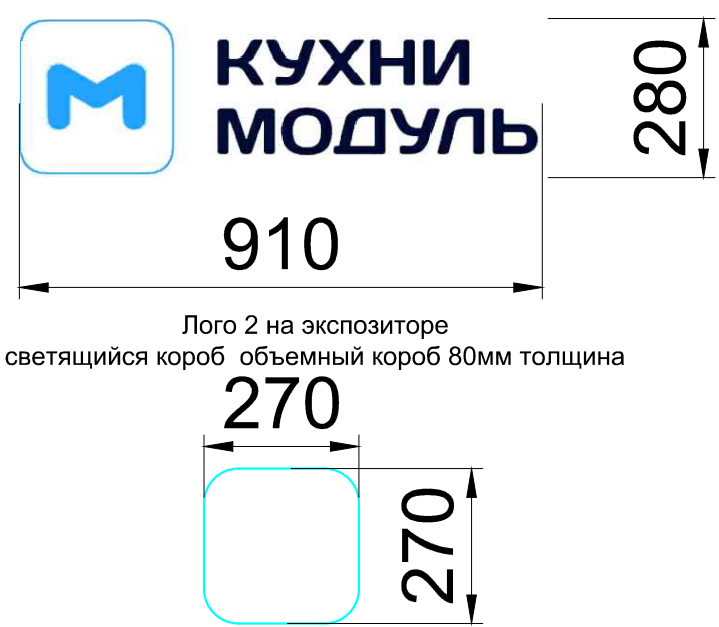


Лого 2 на экспозиторе
светящийся короб
объемный короб 80мм толщина

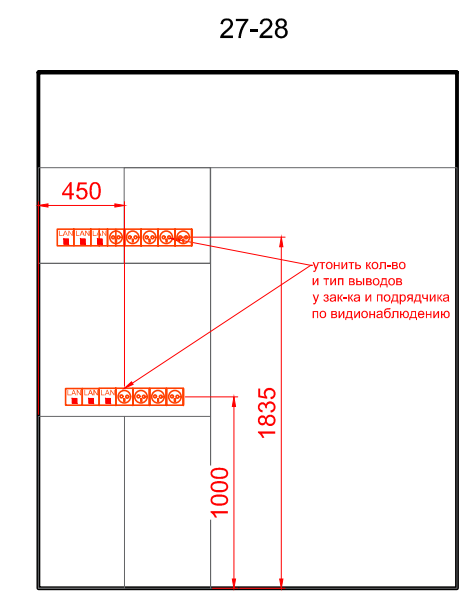


Примечания:

- Смотреть лист вместе с листами 12 (развертки по стенам), 13(план потолка)
- Привязки указаны до центра блока розеток/выключателей, последовательность групп на блоках верная
- Трансформаторы Led подсветки на образцах спрятать в шкафы образца, подсветка полок спрятать в ближайшие места хранения (указано на чертеже) смотреть по месту.
- Разводку видеонаблюдения осуществляет подрядчик
- Подсветка верхних ящиков включается ни самом корпусе снизу
- Подсветка фартука на датчике движения руки
- Получить задание от рекламщиков по запитке лого по залу
- Получить задание по кондиционированию и вентиляции от подрядчика
- Получить задание по видеонаблюдению, охране, СКУД
- Получить задание по монтажу звука от подрядчика
- Получить задание по пожарной системе
- Все трансформаторы и распред.коробки свести в места хранения в каждом помещении, привязки определить по месту

Изм.	Кол.уч.	Лист	N док.	Подпись	Дата	г. Минск, пр. Мира, д. 1, пом. 228	Стадия	Лист	Листов
Архитектор	Калько Д.В.					Развертки стен с указанием электротехнических устройств	С	12	16
	Марзаялю И.В.								

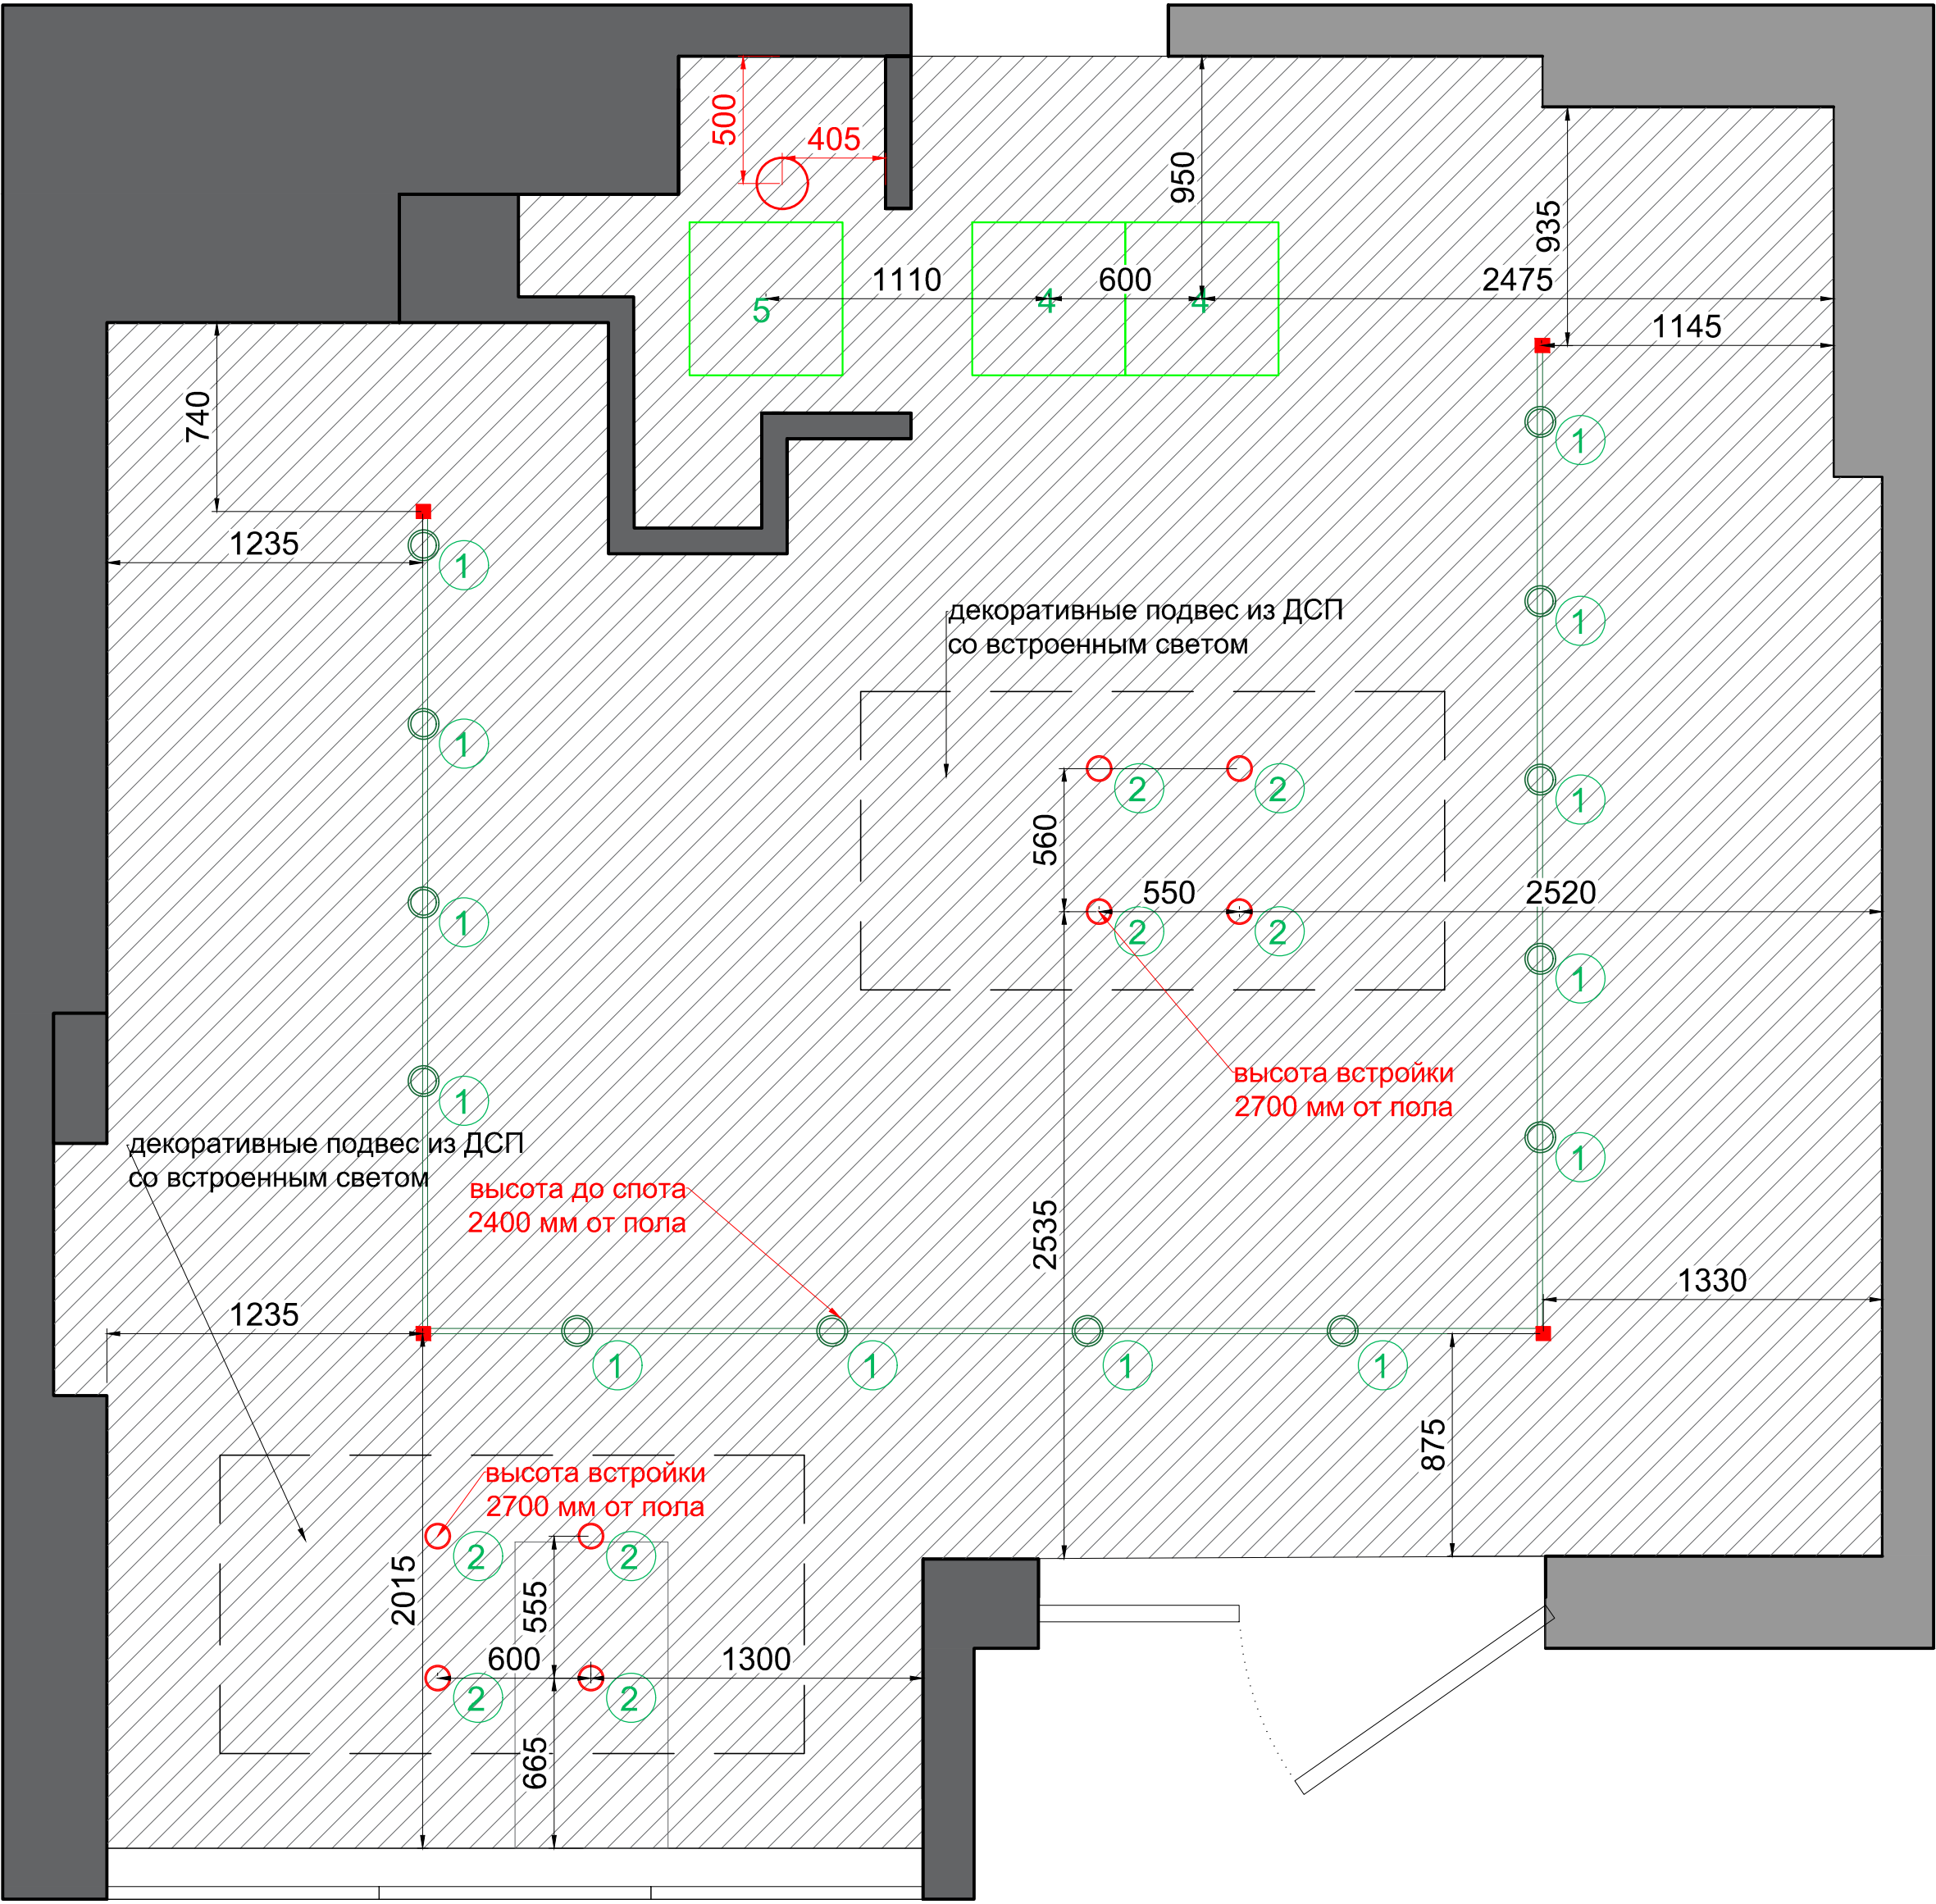

Условные обозначения:

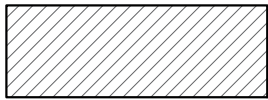


покраска RAL 7021
S=42 м2

Примечания:

1. Покрасить в один цвет все коммуникации на потолке.
2. Подвес осветительных приборов на тросах, высота указана

Изм.	Кол.уч.	Лист	N док.	Подпись	Дата	г. Минск, пр. Мира, д. 1, пом. 228	Стадия	Лист	Листов
Архитектор		Марзалаук И.В.				план потолка	С	13	16
		Калько Д.В.							

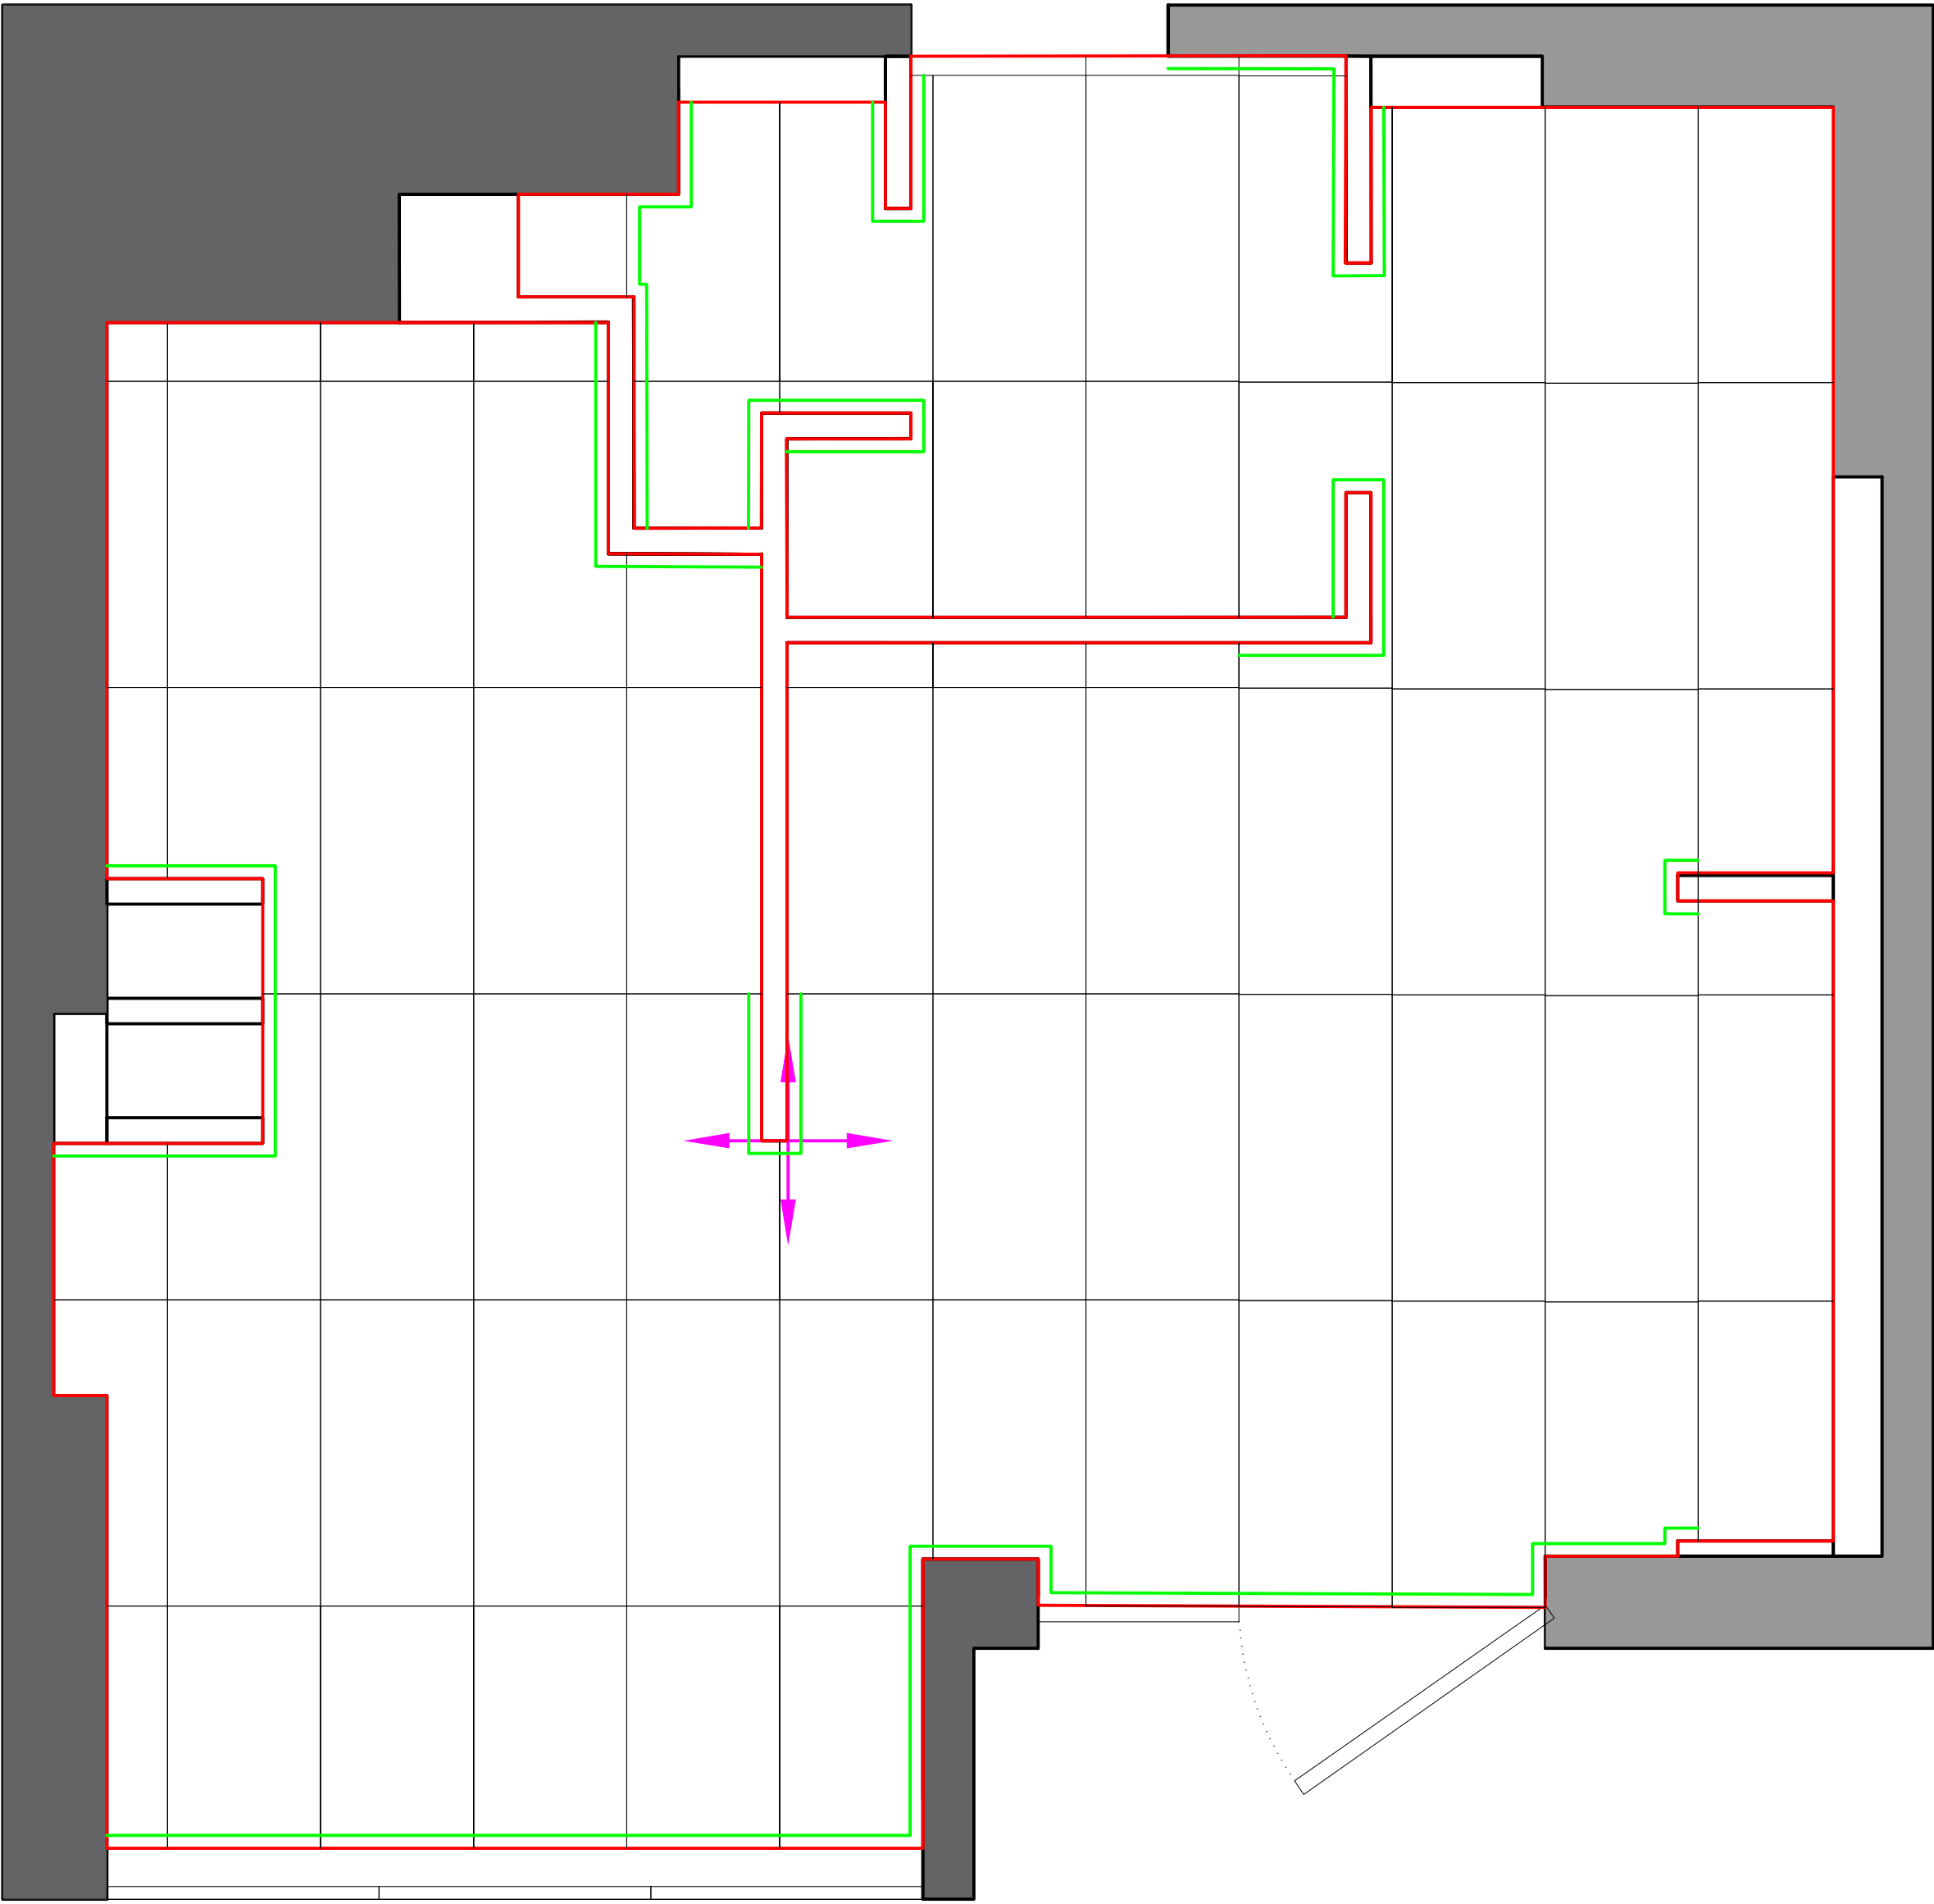

Условные обозначения:


керамогранит 1200*600 (MP) Керамика будущего Перла светло-серый
S=40м2



идеальное примыкание к стене

Примечания:
1. Укладка без плинтуса. В указанных местах обеспечить идеальное примыкание к стене - просматриваемые участки без мебели.

Изм.	Кол.уч.	Лист	N док.	Подпись	Дата	г. Минск, пр. Мира, д. 1, пом. 228	Стадия	Лист	Листов
Архитектор		Марзаяук И.В.				план напольных покрытий	С	14	16
		Калько Д.В.							

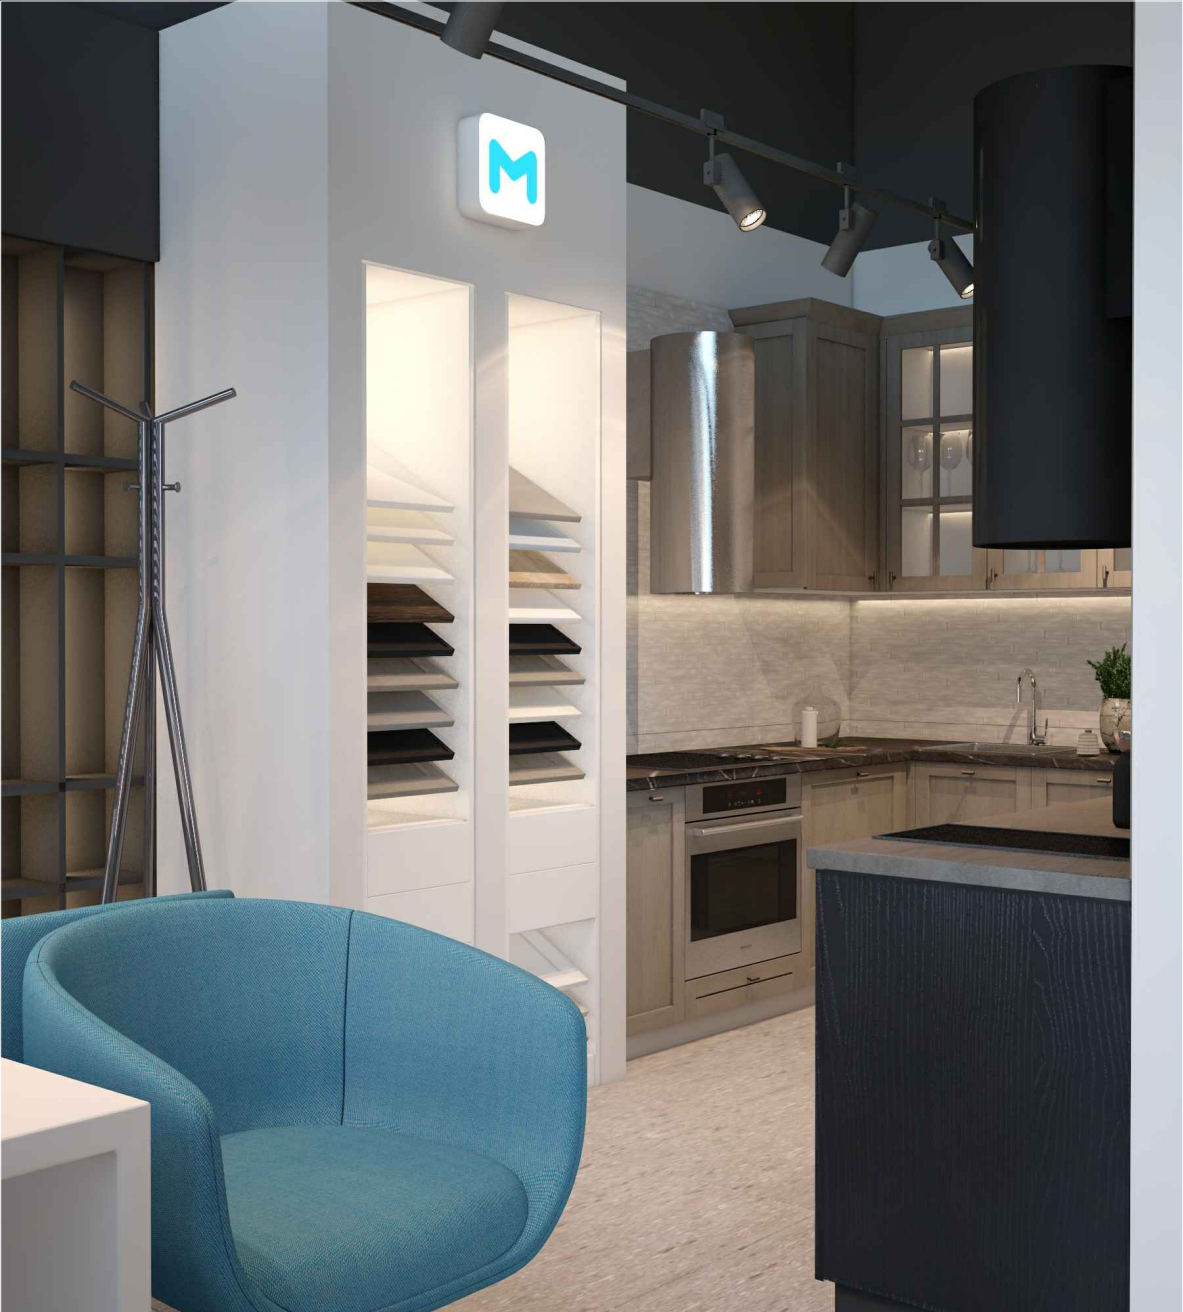

Изм. Кол.уч.	Лист N док.	Подпись	Дата	г. Минск, пр. Мира, д. 1, пом. 228	Стадия	Лист	Листов
Архитектор	Марзалиук И.В.			визуализация зала	С	15	16
	Калько Д.В.						



Изм.	Кол.уч.	Лист	N док.	Подпись	Дата	г. Минск, пр. Мира, д. 1, пом. 228	Стадия	Лист	Листов
Архитектор		Марзалюк И.В.				визуализация образцов	С	16	16
		Калько Д.В.							